



Министерство образования и науки Российской Федерации  
Федеральное государственное бюджетное образовательное учреждение высшего образования  
"ТОМСКИЙ ГОСУДАРСТВЕННЫЙ АРХИТЕКТУРНО-СТРОИТЕЛЬНЫЙ УНИВЕРСИТЕТ"

---

пл. Соляная, 2, г. Томск, 634003, телефон (3822) 65-32-61, факс (3822) 65-24-22, e-mail: canc@tsuab.ru  
ОКПО 02069295, ОГРН 1027000882886 ИНН/КПП 7020000080/701701001

**Дизайн - проект по благоустройству территорий общего пользования города Асино  
в рамках муниципальной программы  
«Формирование современной городской среды на 2018-2022 годы»  
ОБЩЕСТВЕННОЕ ПРОСТРАНСТВО  
УЛИЦА ЛЕНИНА 17, 19, 32**

**Заказчик: Администрация Асиновского городского поселения  
Проектировщик: ФГБОУ ВО «Томский государственный архитектурно-строительный университет»**



Министерство образования и науки Российской Федерации  
Федеральное государственное бюджетное образовательное учреждение высшего образования  
"ТОМСКИЙ ГОСУДАРСТВЕННЫЙ АРХИТЕКТУРНО-СТРОИТЕЛЬНЫЙ УНИВЕРСИТЕТ"

пл. Соляная, 2, г. Томск, 634003, телефон (3822) 65-32-61, факс (3822) 65-24-22, e-mail: canc@tsuab.ru  
ОКПО 02069295, ОГРН 1027000882886 ИНН/КПП 7020000080/701701001

УТВЕРЖДАЮ  
Проректор университета  
по научной работе  
А.В. Цхе

« \_\_\_\_ » \_\_\_\_\_ г.

**Дизайн - проект по благоустройству территорий общего пользования города Асино  
в рамках муниципальной программы  
«Формирование современной городской среды на 2018-2022 годы»  
ОБЩЕСТВЕННОЕ ПРОСТРАНСТВО  
УЛИЦА ЛЕНИНА 17, 19, 32**

**Руководитель проектов: зав.кафедрой дизайна архитектурной среды В.И.Коренев**

**Исполнители: Е. В. Люст  
Ю. В. Гончарова**


Схема размещения зон рекреаций, г. Асино



Ситуационная схема



Границы проектирования

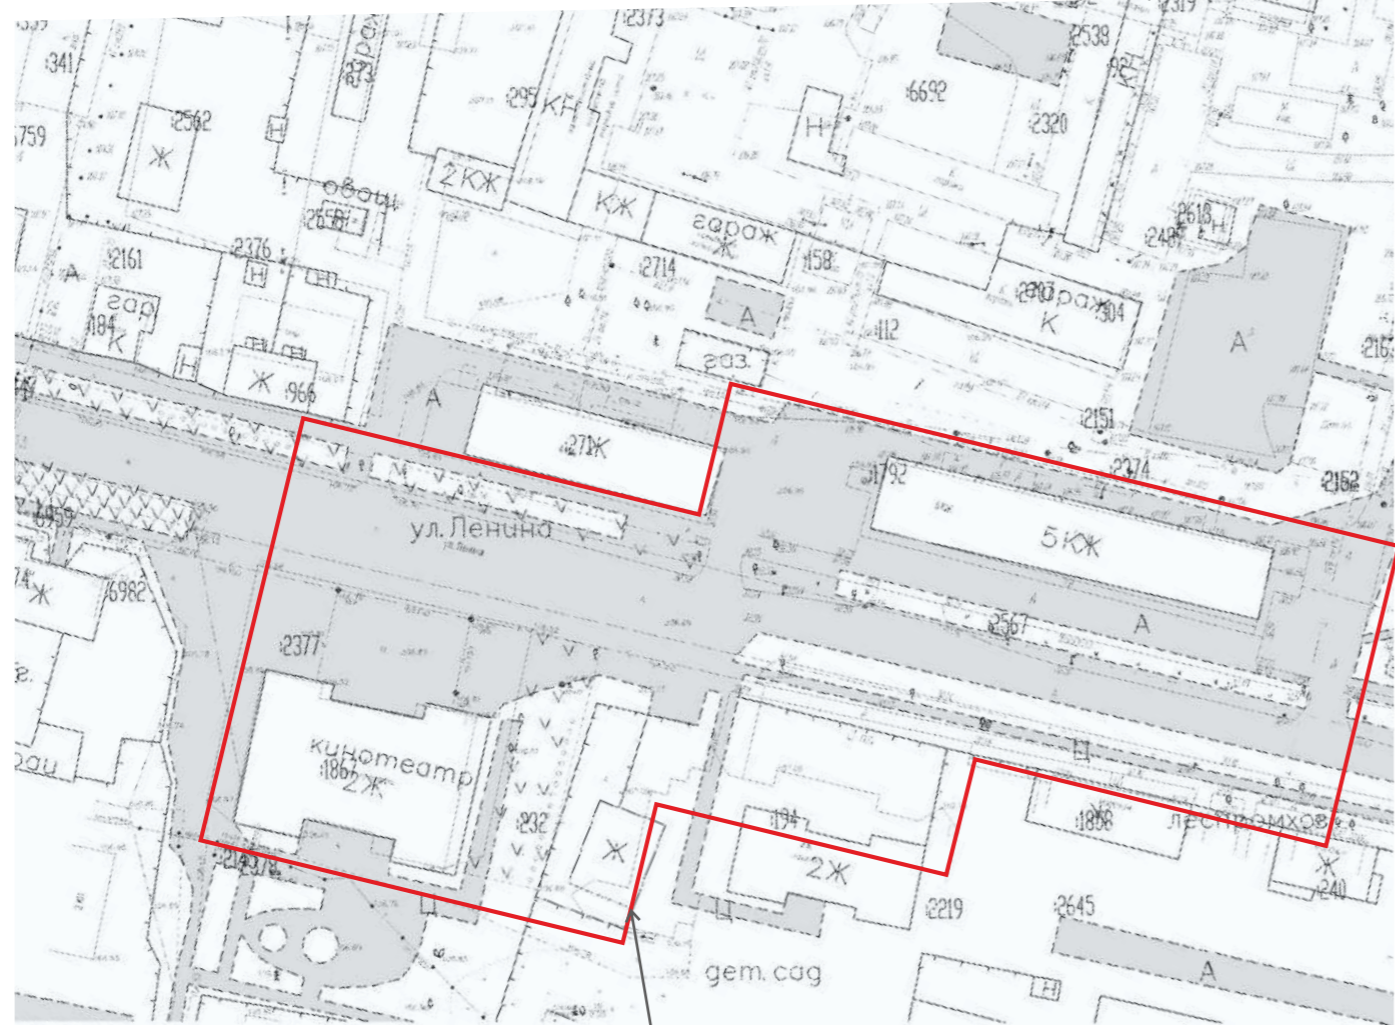

Общественное пространство ул. Ленина, 17, 19, 32

Общественное пространство ул. Ленина, 17, 19, 32

					ЭП-		
					Дизайн - проект по благоустройству территорий общего пользования города Асино в рамках муниципальной программы «Формирование современной городской среды на 2018-2022 гг.		
Рук.проекта	Корнев В.И			ОБЩЕСТВЕННОЕ ПРОСТРАНСТВО УЛИЦА ЛЕНИНА 17, 19, 32	Стадия	Лист	Листов
Разработал	Люст Е. В. Гончарова Ю. В.				ЭП	1	5
				Общие сведения о размещении и параметрах территории	ТГАСУ, КАФ. ДИЗАЙНА АРХИТЕКТУРНОЙ СРЕДЫ		




Границы проектирования - - - - -

**СУЩЕСТВУЮЩЕЕ СОСТОЯНИЕ ТЕРРИТОРИИ**

Зона, выделенная для разработки эскизного дизайн-проекта, является территорией общего пользования, расположена вдоль улицы Ленина и непосредственно примыкает к зданию Дома Культуры, Торгового Центра «Фортуна» и жилым домам № 30 и № 32


На территории имеются местами ухоженные зеленые насаждения, пешеходные дорожки с твердым покрытием и самовольные паркинги. Покрытие проезжей части и тротуарных / пешеходных дорожек требуют ремонта. Покрытие газона местами вытоптано и имеет проплешины.

									ЭП-
									Дизайн - проект по благоустройству территорий общего пользования города Асино в рамках муниципальной программы «Формирование современной городской среды на 2018-2022 гг.
Рук.проекта	Корнев В.И					ОБЩЕСТВЕННОЕ ПРОСТРАНСТВО УЛИЦА ЛЕНИНА 17, 19, 32	Стадия	Лист	Листов
Разработал	Лют Е. В. Гончарова Ю. В.						ЭП	2	5
						Общие сведения о существующем состоянии территории	ТГАСУ, КАФ. ДИЗАЙНА АРХИТЕКТУРНОЙ СРЕДЫ		

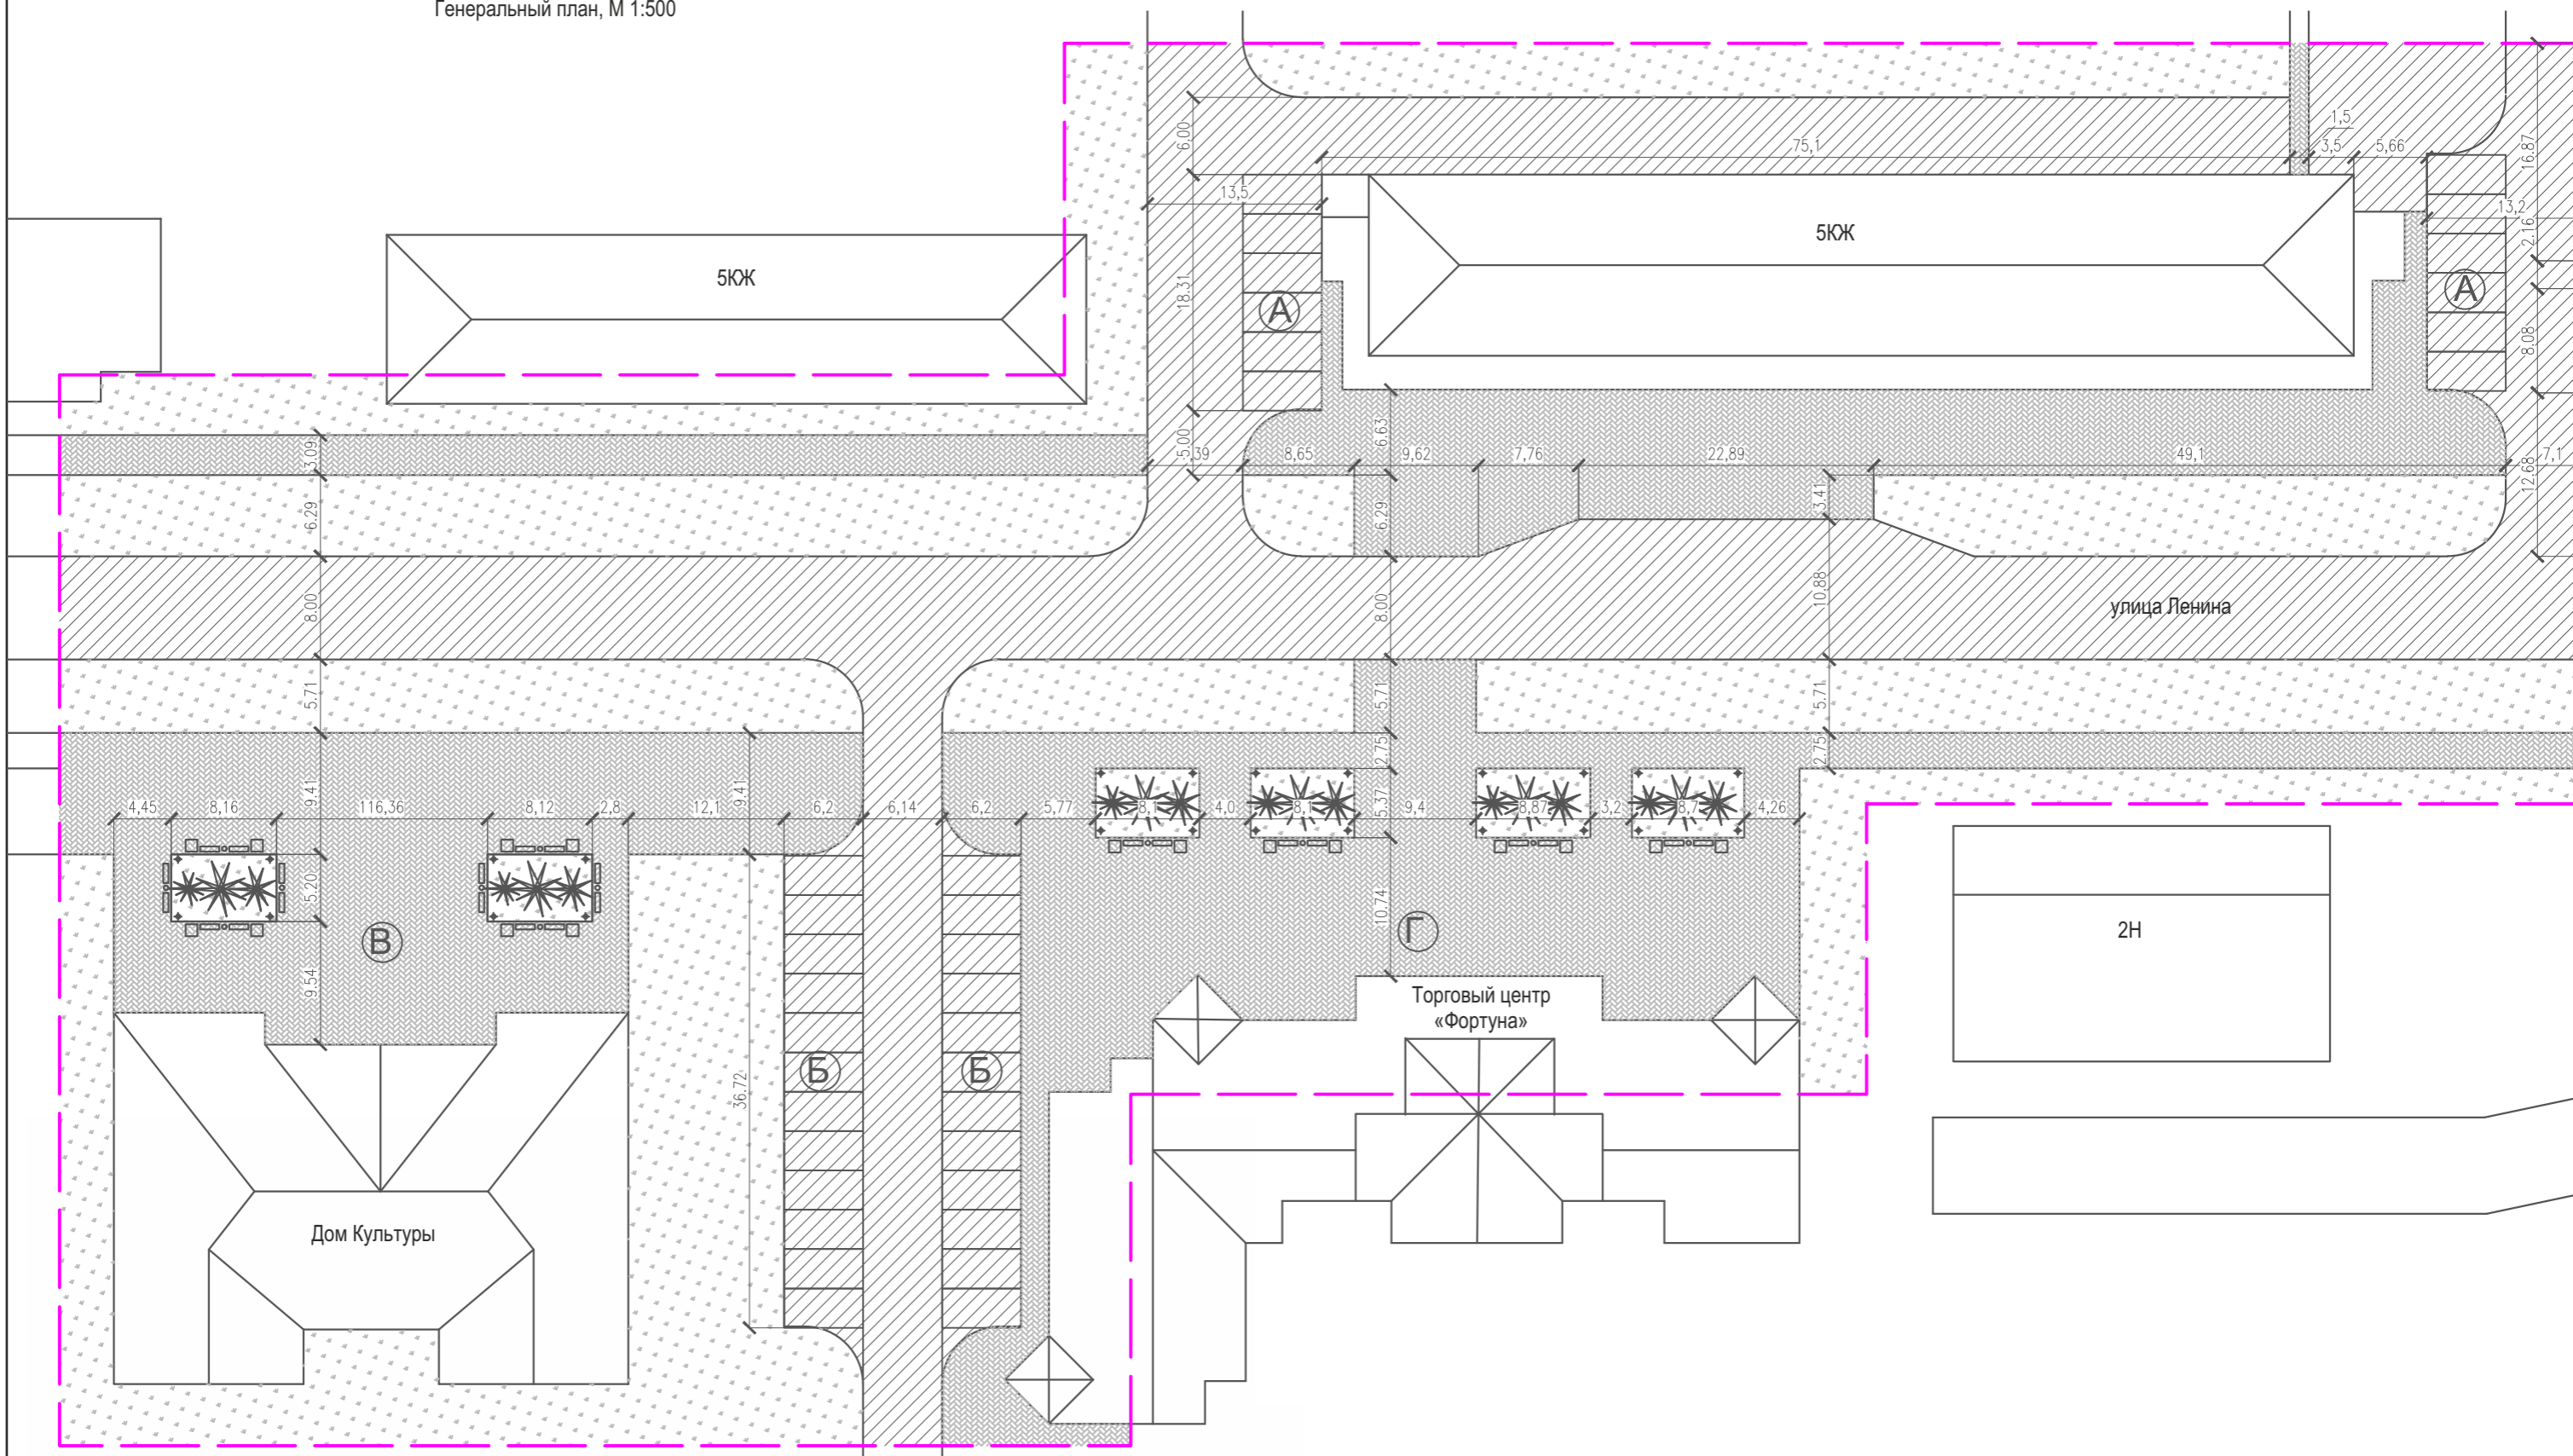

Условные обозначения и изображения

№ п. п.	Наименование	Обозначение
1	Существующие здания	КЖ
2	Условная граница благоустраиваемой территории (Суч.=1,58Га)	— — — — —
3	Паковочное место	□

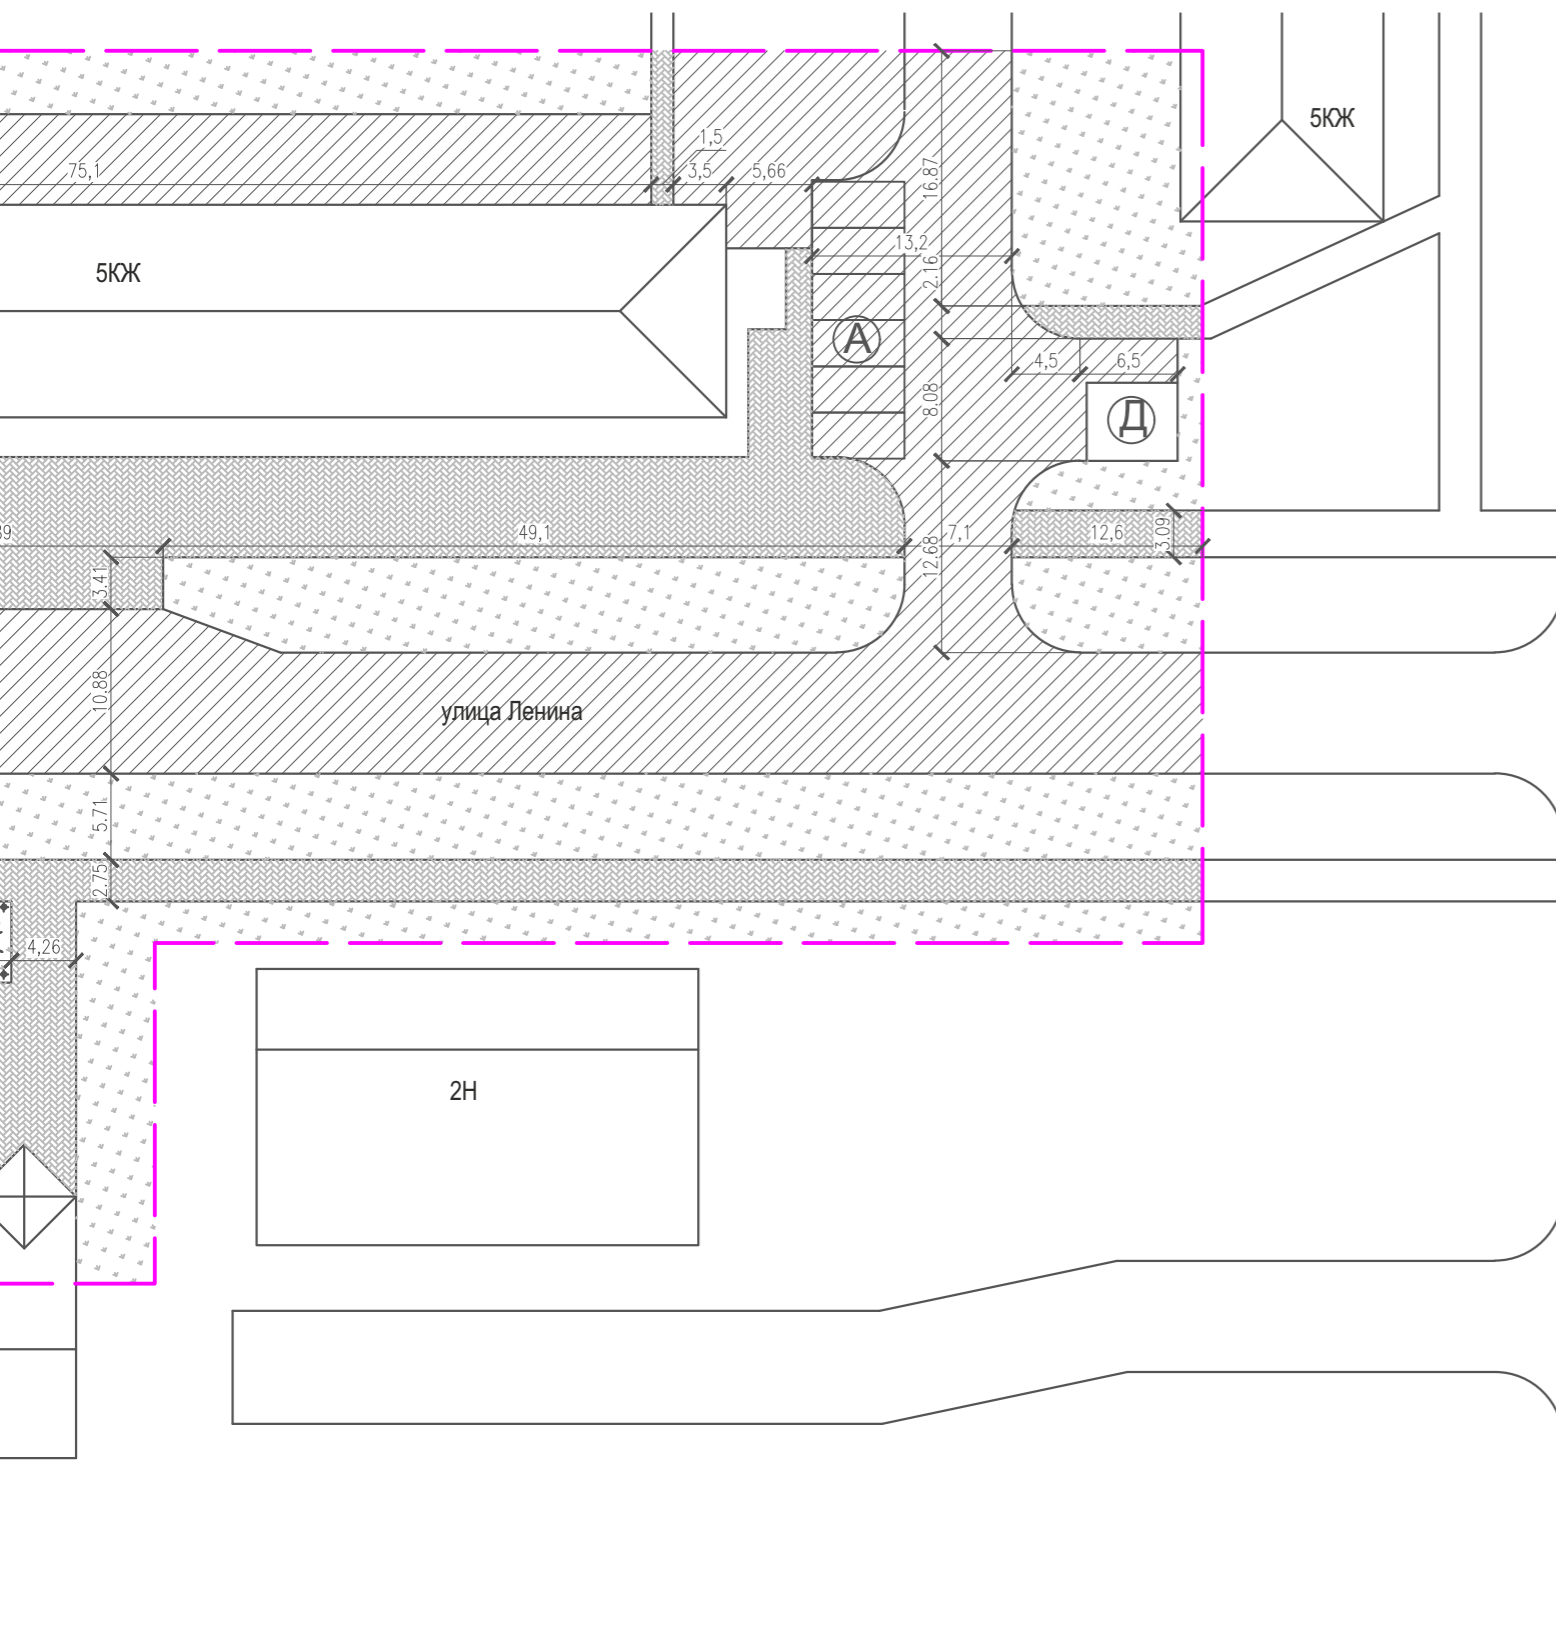

улица Стадионная

Ведомость проездов, тротуаров, площадки

Поз.	Наименование	Тип	Площадь покрытия, м <sup>2</sup>
1	Покрывтие по тротуарам тип "кирпич дорожный Бортовой камень БР 100.20.8.-1-1607 пог.м.	1	3779,0
2	Покрывтие гравийно-песчаной смесью Н=100мм		4158,0
3	Площадь газонов м <sup>2</sup>		4660,0

Ведомость площадок

Поз.	Наименование	Кол.	Площадь, м <sup>2</sup>
А	Автостоянка на 6 машино/мест	2	108,0
Б	Автостоянка на 12 машино/мест	2	216,0
В	Площадка для отдыха перед ДК	1	542,0
Г	Площадка для отдыха перед ТЦ	1	949,0
Д	Площадка сбора бытовых отходов	1	50,0

Ведомость малых архитектурных форм

Поз.	Обозначение	Наименование	Кол., шт.
1	≡	Диван садово-парковый на чугунных ножках	24
2	○	Урна металлическая (арт.001212 КСИЛ)	12
3	□	Ваза железобетонная (арт.001152 КСИЛ)	16
4	⊕	Уличный фонарь AL 6819 Robers	24

			ЭП-			
			Дизайн - проект по благоустройству территорий общего пользования города Асино в рамках муниципальной программы «Формирование современной городской среды на 2018-2022 гг.			
Рук.проекта	Корнев В.И.		ОБЩЕСТВЕННОЕ ПРОСТРАНСТВО УЛИЦА ЛЕНИНА 17, 19, 32	Стадия	Лист	Листов
Разработал	Люст Е. В.			ЭП	3	5
	Гончарова Ю. В.					
			Проектное предложение, генеральный план	ТГАСУ, КАФ. ДИЗАЙНА АРХИТЕКТУРНОЙ СРЕДЫ		



Эскизная визуализация. Вид 1.




**ПРОЕКТНОЕ ПРЕДЛОЖЕНИЕ.**

На выделенной территории общественного пространства эскизным Дизайн-проектом . предусмотрено следующее:

1. устройство дополнительных тротуаров с покрытием из брусчатки;
2. устройство организованных парковок близи здания Дома Культуры -12 машиномест, вблизи ТЦ «Фортуна» - 12 машиномест и возле 5-ти этажного жилого дома № 30 - 6 машиномест по обеим сторонам.;
3. устройство площадок для отдыха с установкой МАФ перед входом в Дом Культуры;
4. устройство площадок для отдыха с установкой МАФ перед входом в Торговый Центр «Фортуна»;
5. установка дополнительного осветительного оборудования (торшерного типа) на площадках перед ДК и ТЦ «Фортуна»

				ЭП-			
				Дизайн - проект по благоустройству территорий общего пользования города Асино в рамках муниципальной программы «Формирование современной городской среды на 2018-2022 гг.			
Рук.проекта	Корнев В.И			<b>ОБЩЕСТВЕННОЕ ПРОСТРАНСТВО УЛИЦА ЛЕНИНА 17, 19, 32</b>	Стадия	Лист	Листов
Разработал	Люст Е. В. Гончарова Ю. В.				ЭП	4	5
				Проектное предложение, используемые элементы	<b>ТГАСУ, КАФ. ДИЗАЙНА АРХИТЕКТУРНОЙ СРЕДЫ</b>		

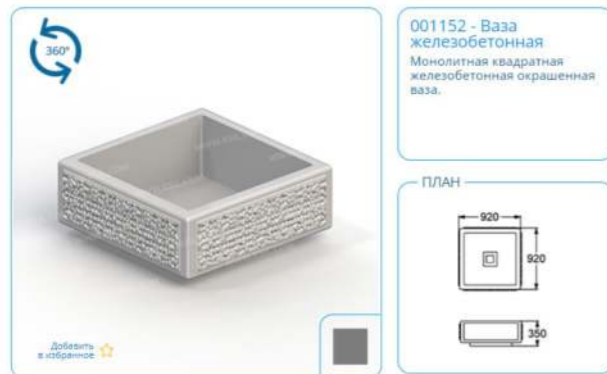

Уличный фонарь AL 6819 Robers



Диван садово-парковый на чугунных ножках



							ЭП-		
							Дизайн - проект по благоустройству территорий общего пользования города Асино в рамках муниципальной программы «Формирование современной городской среды на 2018-2022 гг.		
Рук.проекта	Корнев В.И					ОБЩЕСТВЕННОЕ ПРОСТРАНСТВО УЛИЦА ЛЕНИНА 17, 19, 32	Стадия	Лист	Листов
Разработал	Люст Е. В. Гончарова Ю. В.						ЭП	5	5
						Проектное предложение, эскизная визуализация	ТГАСУ, КАФ. ДИЗАЙНА АРХИТЕКТУРНОЙ СРЕДЫ		