



Министерство образования и науки Российской Федерации
Федеральное государственное бюджетное образовательное учреждение высшего образования
"ТОМСКИЙ ГОСУДАРСТВЕННЫЙ АРХИТЕКТУРНО-СТРОИТЕЛЬНЫЙ УНИВЕРСИТЕТ"

пл. Соляная, 2, г. Томск, 634003, телефон (3822) 65-32-61, факс (3822) 65-24-22, e-mail: canc@tsuab.ru
ОКПО 02069295, ОГРН 1027000882886 ИНН/КПП 7020000080/701701001

**Дизайн - проект по благоустройству территорий общего пользования города Асино
в рамках муниципальной программы
«Формирование современной городской среды на 2018-2022 годы»
ОБЩЕСТВЕННОЕ ПРОСТРАНСТВО
УЛИЦА ЛЕНИНА, 1, 2, 4**

**Заказчик: Администрация Асиновского городского поселения
Проектировщик: ФГБОУ ВО «Томский государственный архитектурно-строительный университет»**



Министерство образования и науки Российской Федерации
Федеральное государственное бюджетное образовательное учреждение высшего образования
"ТОМСКИЙ ГОСУДАРСТВЕННЫЙ АРХИТЕКТУРНО-СТРОИТЕЛЬНЫЙ УНИВЕРСИТЕТ"

пл. Соляная, 2, г. Томск, 634003, телефон (3822) 65-32-61, факс (3822) 65-24-22, e-mail: canc@tsuab.ru
ОКПО 02069295, ОГРН 1027000882886 ИНН/КПП 7020000080/701701001

УТВЕРЖДАЮ
Проректор университета
по научной работе
А.В. Цхе


« ____ » _____ г.

**Дизайн - проект по благоустройству территорий общего пользования города Асино
в рамках муниципальной программы
«Формирование современной городской среды на 2018-2022 годы»
ОБЩЕСТВЕННОЕ ПРОСТРАНСТВО
УЛИЦА ЛЕНИНА, 1, 2, 4**

Руководитель проектов: зав.кафедрой дизайна архитектурной среды В.И.Коренев

**Исполнители: Е. В. Люст
Ю. В. Гончарова**


Схема размещения зон рекреаций, г. Асино

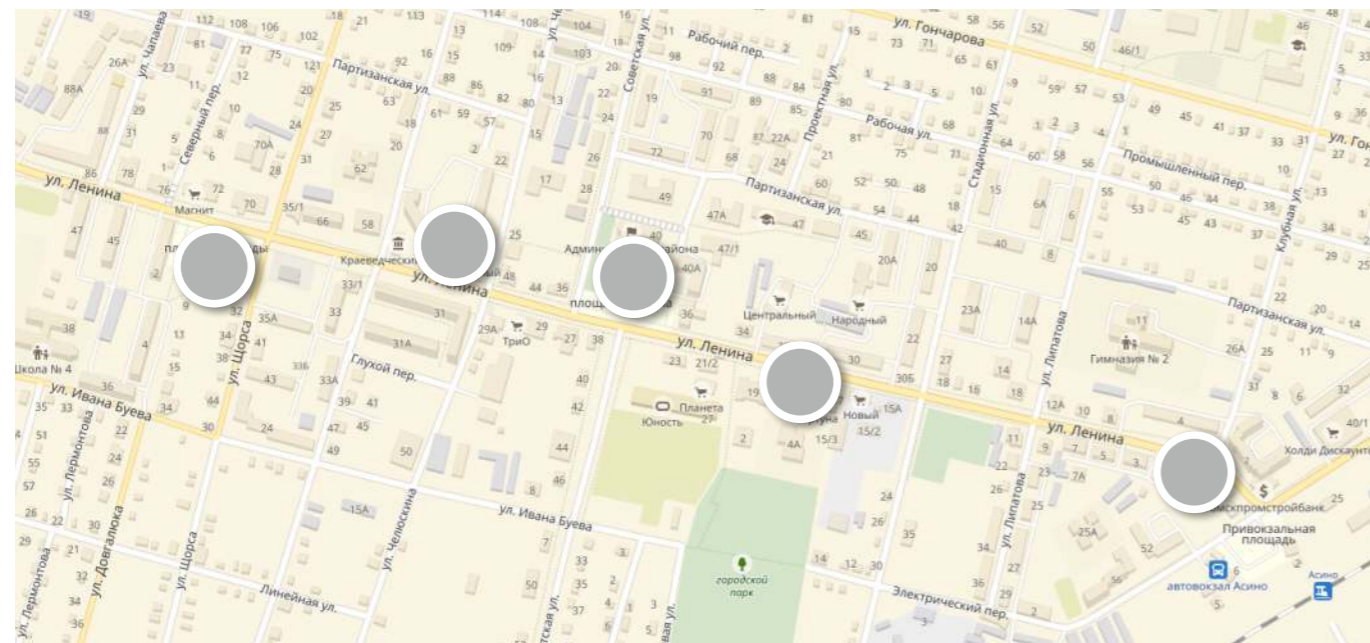

Ситуационная схема



Границы проектирования

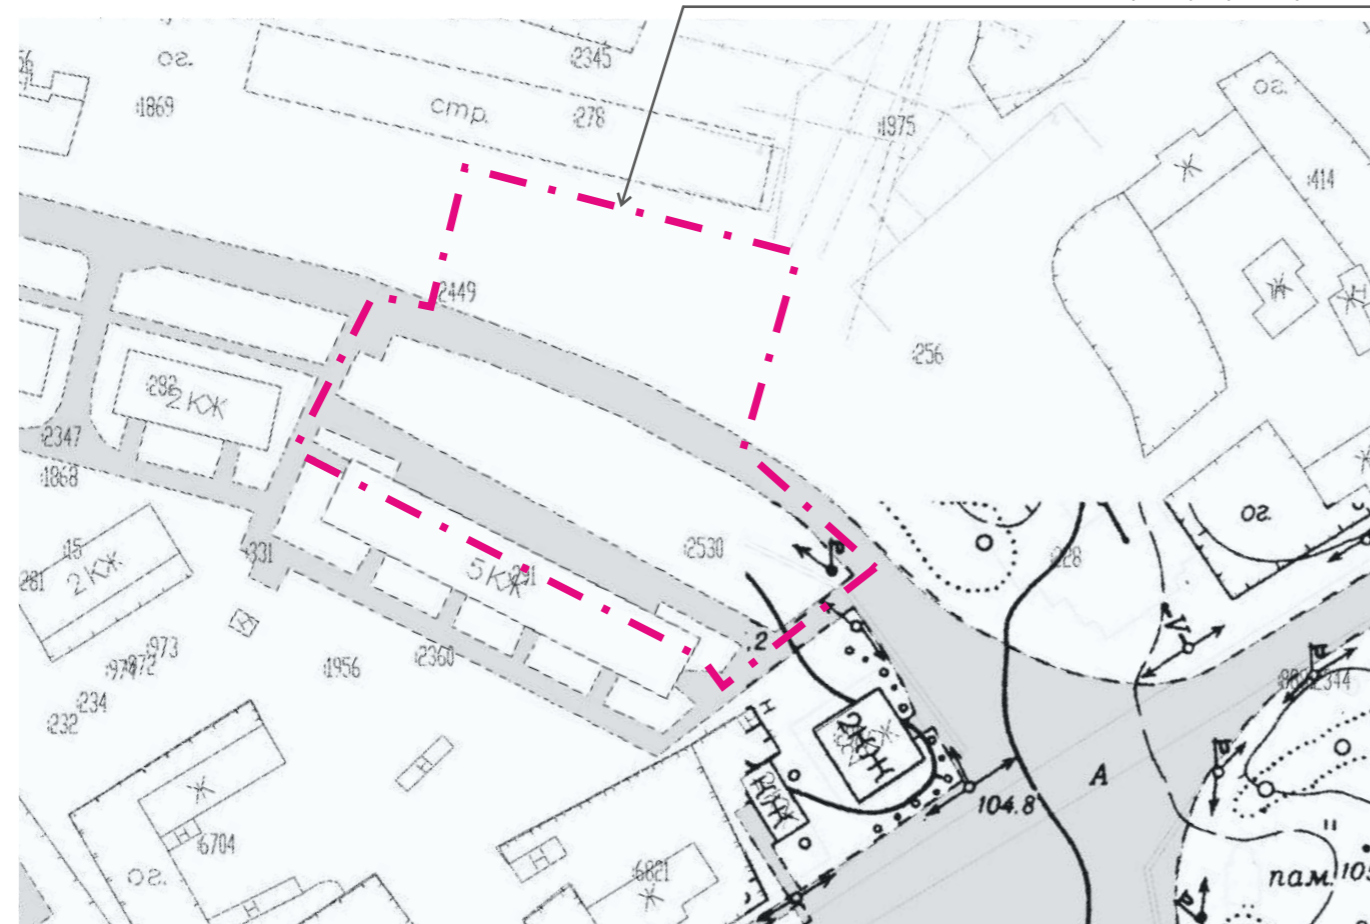

Границы проектирования

					ЭП-		
					Дизайн - проект по благоустройству территорий общего пользования города Асино в рамках муниципальной программы «Формирование современной городской среды на 2018-2022 гг.		
Рук.проекта	Корнев В.И			ОБЩЕСТВЕННОЕ ПРОСТРАНСТВО УЛИЦА ЛЕНИНА, 1, 2, 4	Стадия	Лист	Листов
Разработал	Лют Е. В. Гончарова Ю. В.				ЭП	1	5
				Общие сведения о размещении и параметрах территории	ТГАСУ, КАФ. ДИЗАЙНА АРХИТЕКТУРНОЙ СРЕДЫ		



Границы проектирования - - - - -

СУЩЕСТВУЮЩЕЕ СОСТОЯНИЕ ТЕРРИТОРИИ



Зона площадка перед жилым зданием с административными помещениями по адресу ул. Ленина, 1. Данная территория является территорией общего пользования, которая примыкает:

- с северной стороны - к улице Ленина;
- с западной стороны - к проезду между зданиями по ул. Ленина, 1 и ул. Ленина, 3;
- с южной стороны – к жилому зданию с административными помещениями по адресу ул. Ленина, 1;
- с восточной стороны - к проезду между зданиями по ул. Ленина, 1 и ул. Станционная.

Территория имеет ухоженные зеленые насаждения и пешеходные дорожки с твердым покрытием.




				ЭП-		
				Дизайн - проект по благоустройству территорий общего пользования города Асино в рамках муниципальной программы «Формирование современной городской среды на 2018-2022 гг.		
Рук.проекта	Корнев В.И		ОБЩЕСТВЕННОЕ ПРОСТРАНСТВО УЛИЦА ЛЕНИНА, 1, 2, 4	Стадия	Лист	Листов
Разработал	Люст Е. В.			ЭП	2	5
	Гончарова Ю. В.					
			Общие сведения о существующем состоянии территории	ТГАСУ, КАФ. ДИЗАЙНА АРХИТЕКТУРНОЙ СРЕДЫ		

КЖ

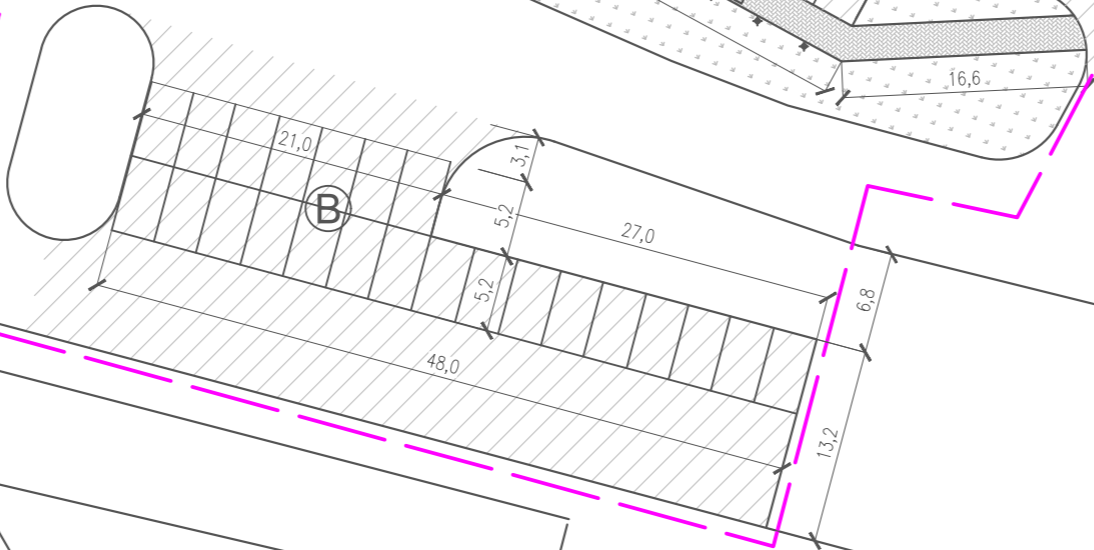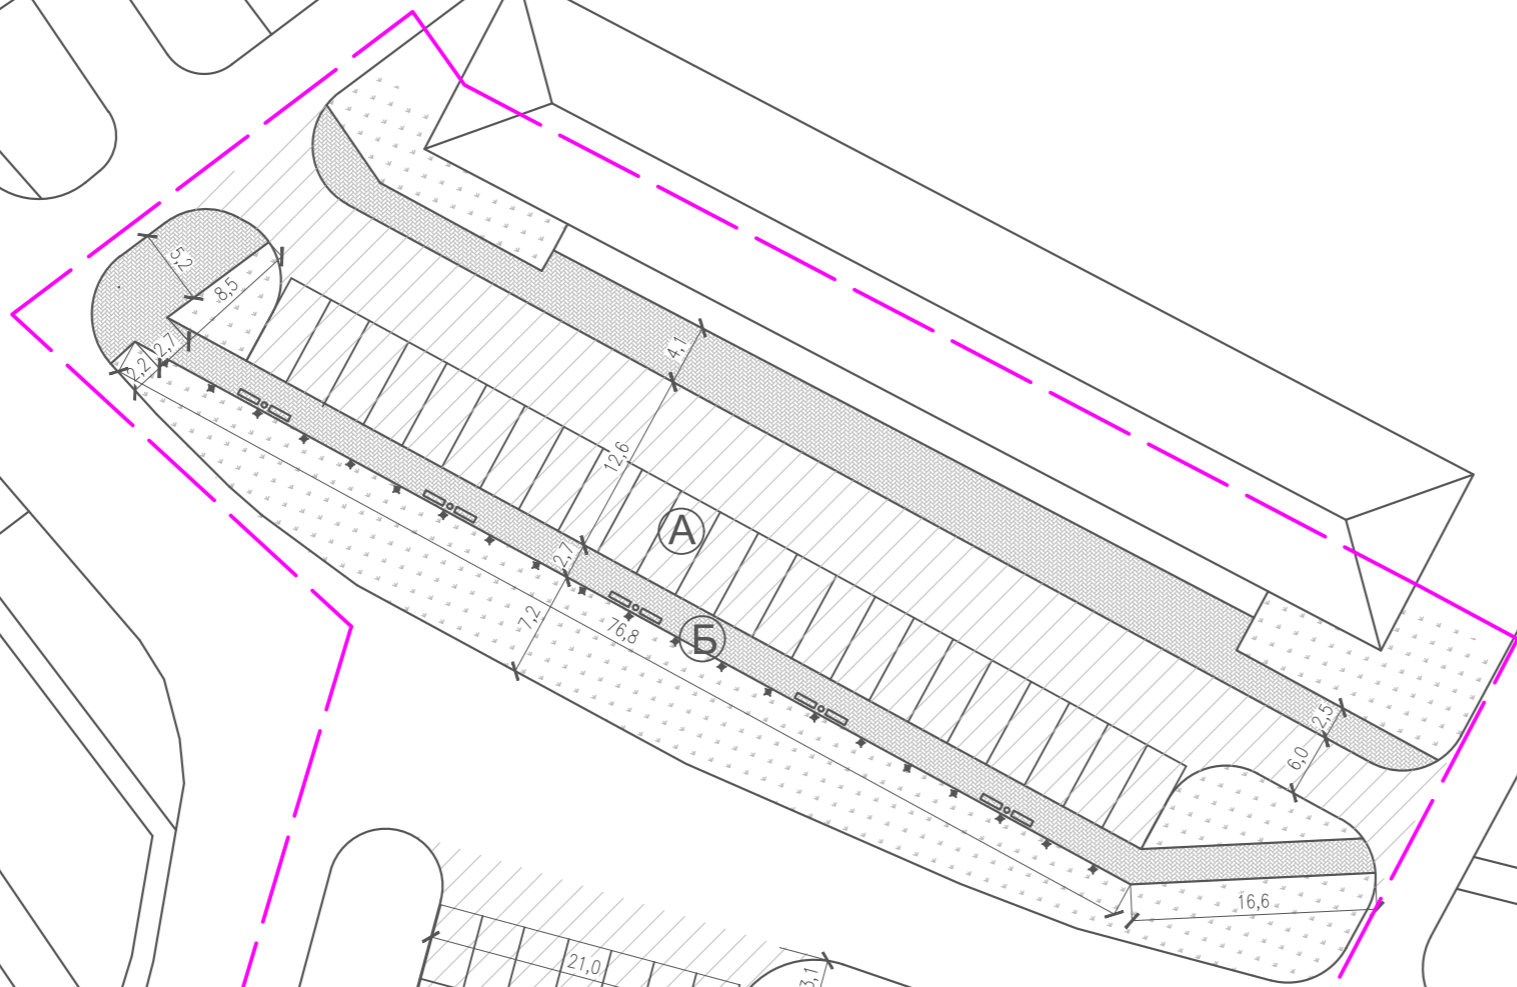




Рук.проект
Разработ

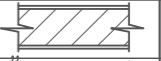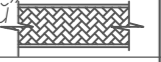Ведомость проездов, тротуаров, площадки

Поз.	Наименование	Тип	Площадь покрытия, м ²	
1	Покрытие по проездам асфальтобет Бортовой камень БР 100.30.15		1	995,4
2	Покрытие по тротуарам тип кирпич дорожный Бортовой камень БР 100.20.8.-1-1		1	599,7
3	Площадь газонов м ²			779,6




Условные обозначения и изображения


№ п. п.	Наименование	Обозначение
1	Существующие здания	
2	Условная граница благоустраиваемой территории (Суч=0,5ГА)	
3	Паковочное место	

Ведомость площадок

Поз.	Наименование	Кол.	Площадь, м ²
А	Автостоянка на 23 машино/мест	1	414,0
Б	Площадка для отдыха	1	185,1
В	Автостоянка на 23 машино/мест	1	414,0

Ведомость малых архитектурных форм

Поз.	Обозначение	Наименование	Кол., шт.
1		Скамья "Тенистая" СКТ-1-7	10
2		Урна деревянная "Эlegant"	5
3		Фонарь 5.ОГ07.2.0.V38-31_1 h=2.140	21

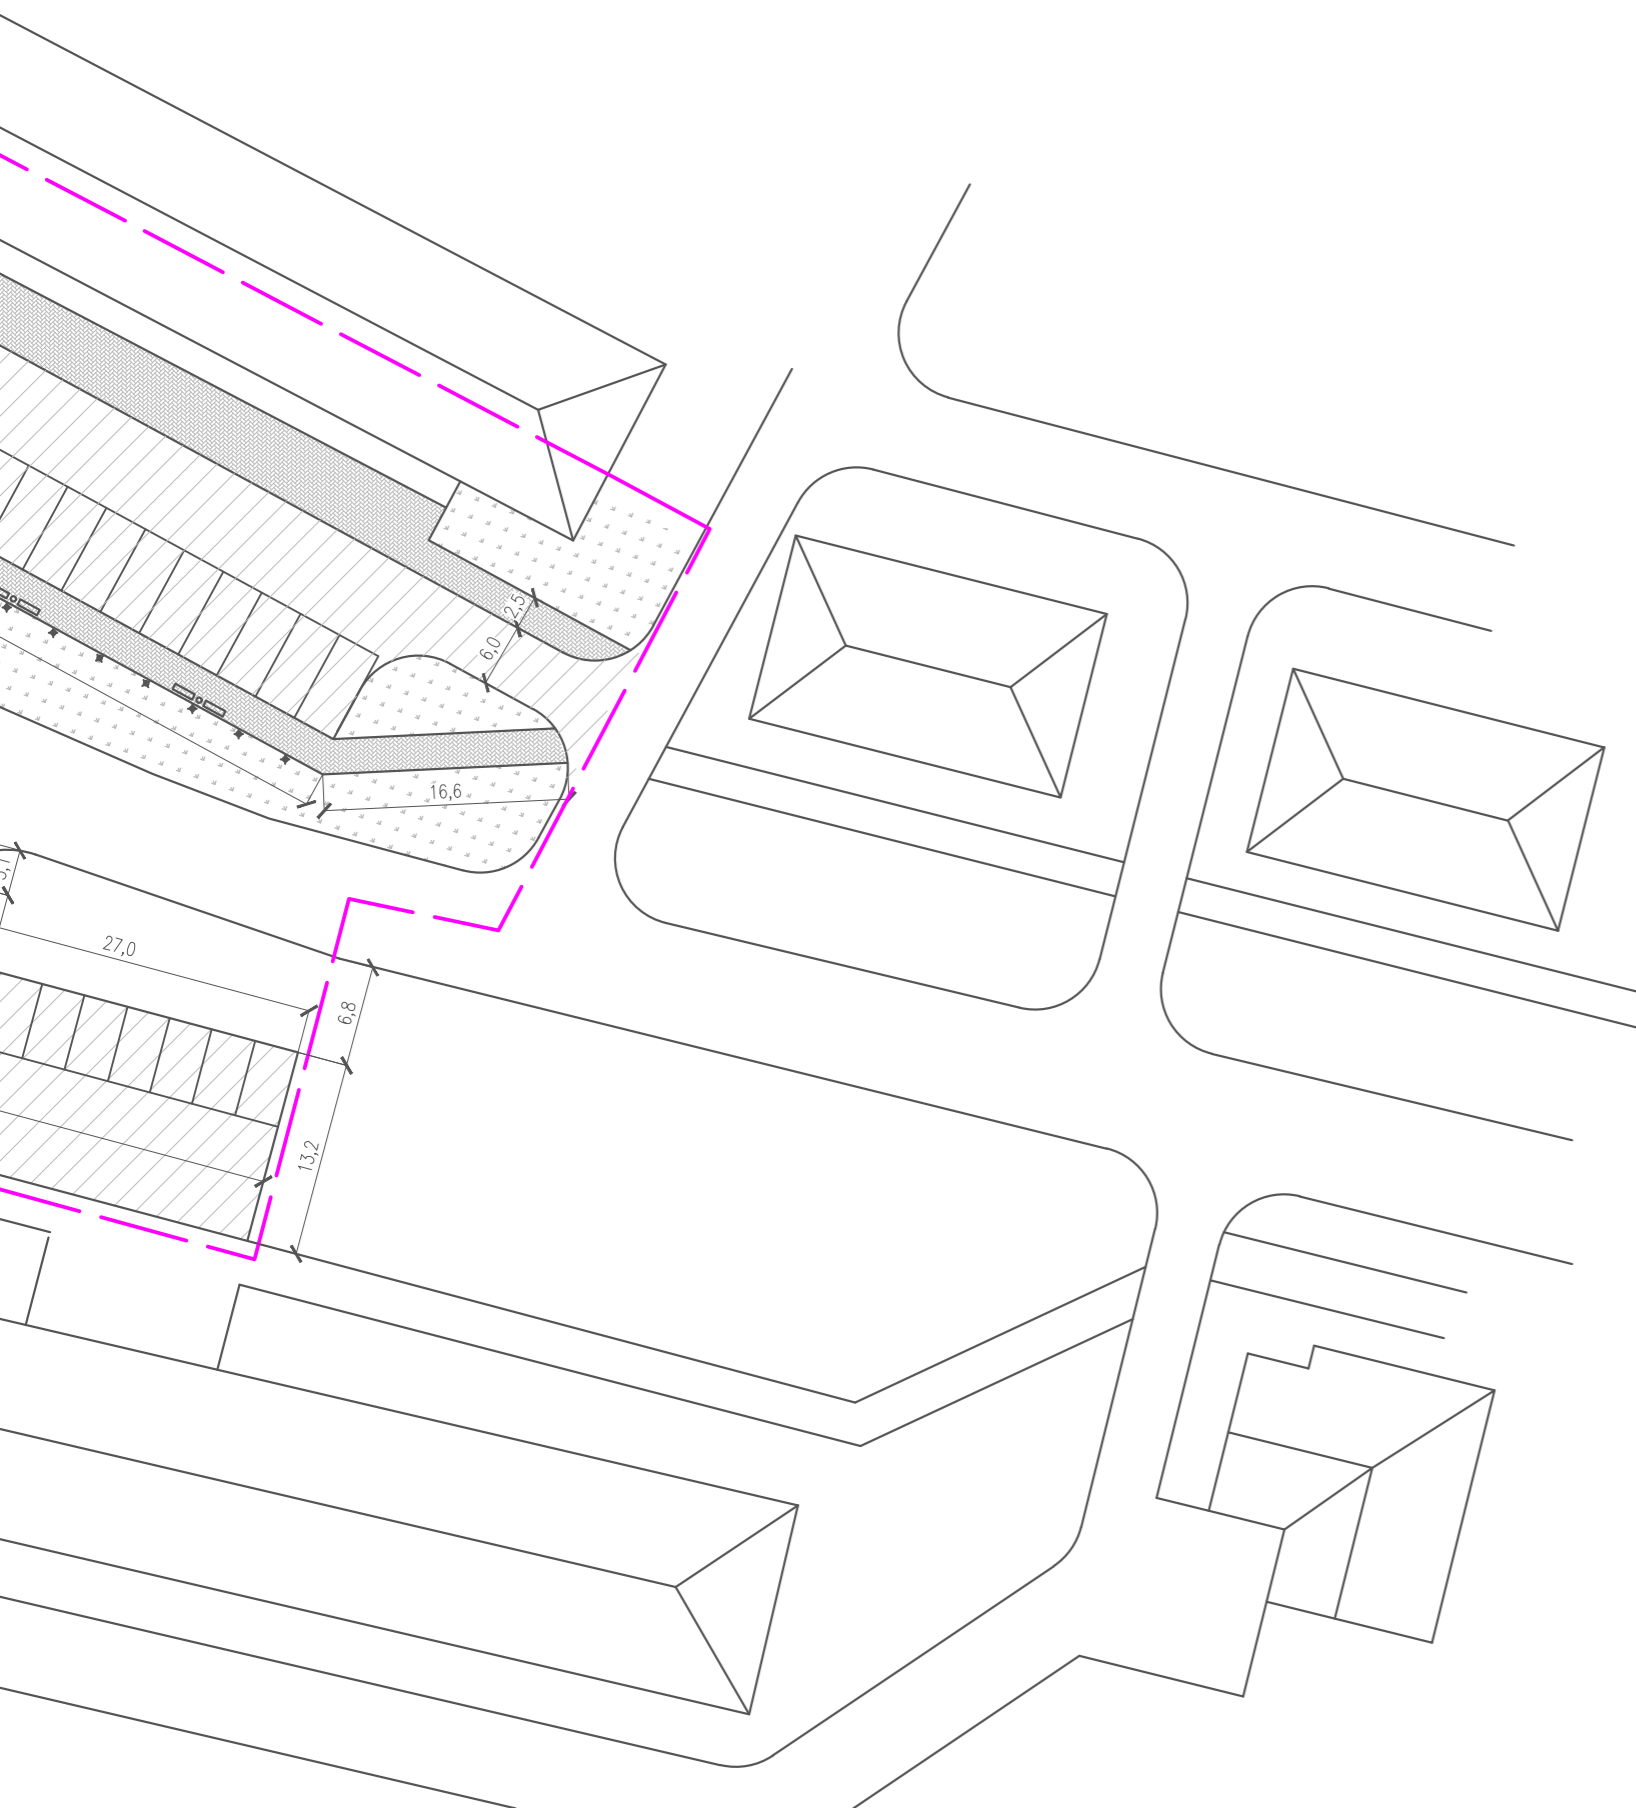

ЭП-						
Дизайн - проект по благоустройству территорий общего пользования города Асино в рамках муниципальной программы «Формирование современной городской среды на 2018-2022 гг.»						
Рук.проекта	Корнев В.И	ОБЩЕСТВЕННОЕ ПРОСТРАНСТВО УЛИЦА ЛЕНИНА, 1, 2, 4		Стадия	Лист	Листов
Разработал	Люст Е. В. Гончарова Ю. В.			ЭП	3	5
Проектное предложение, генеральный план				ТГАСУ, КАФ. ДИЗАЙНА АРХИТЕКТУРНОЙ СРЕДЫ		



Урна деревянная
(1,5x0,80x0,80м)

Скамейка «Тенистая»
(1,5x0,80x0,80м)

Т-1-7

Фонарь 5.ОГ 07.2.0.v38-31_1
(высота 2,14м.)



ПРОЕКТНОЕ ПРЕДЛОЖЕНИЕ.

Дизайн-проектом площадки перед жилым зданием с административными помещениями по адресу ул. Ленина, 1. предусмотрено следующее:

1. устройство дополнительных тротуаров с покрытием из брусчатки;
2. устройство площадки для отдыха;
4. устройства парковок на 23 машиномест.

				ЭП-			
				Дизайн - проект по благоустройству территорий общего пользования города Асино в рамках муниципальной программы «Формирование современной городской среды на 2018-2022 гг.			
Рук.проекта	Корнев В.И			ОБЩЕСТВЕННОЕ ПРОСТРАНСТВО УЛИЦА ЛЕНИНА, 1, 2, 4	Стадия	Лист	Листов
Разработал	Люст Е. В. Гончарова Ю. В.				ЭП	4	5
				Проектное предложение, эскизная визуализация	ТГАСУ, КАФ. ДИЗАЙНА АРХИТЕКТУРНОЙ СРЕДЫ		



							ЭП-		
							Дизайн - проект по благоустройству территорий общего пользования города Асино в рамках муниципальной программы «Формирование современной городской среды на 2018-2022 гг.		
Рук.проекта	Корнев В.И					ОБЩЕСТВЕННОЕ ПРОСТРАНСТВО УЛИЦА ЛЕНИНА, 1, 2, 4	Стадия	Лист	Листов
Разработал	Лют Е. В. Гончарова Ю. В.						ЭП	5	5
						Проектное предложение, эскизная визуализация	ТГАСУ, КАФ. ДИЗАЙНА АРХИТЕКТУРНОЙ СРЕДЫ		