



Министерство образования и науки Российской Федерации  
Федеральное государственное бюджетное образовательное учреждение высшего образования  
"ТОМСКИЙ ГОСУДАРСТВЕННЫЙ АРХИТЕКТУРНО-СТРОИТЕЛЬНЫЙ УНИВЕРСИТЕТ"

---

пл. Соляная, 2, г. Томск, 634003, телефон (3822) 65-32-61, факс (3822) 65-24-22, e-mail: canc@tsuab.ru  
ОКПО 02069295, ОГРН 1027000882886 ИНН/КПП 7020000080/701701001

**Дизайн - проект по благоустройству территорий общего пользования города Асино  
в рамках муниципальной программы  
«Формирование современной городской среды на 2018-2022 годы»  
ОБЩЕСТВЕННОЕ ПРОСТРАНСТВО  
УЛИЦА ЛЕНИНА, 66, 70, 72**

**Заказчик: Администрация Асиновского городского поселения  
Проектировщик: ФГБОУ ВО «Томский государственный архитектурно-строительный университет**



Министерство образования и науки Российской Федерации  
Федеральное государственное бюджетное образовательное учреждение высшего образования  
"ТОМСКИЙ ГОСУДАРСТВЕННЫЙ АРХИТЕКТУРНО-СТРОИТЕЛЬНЫЙ УНИВЕРСИТЕТ"

пл. Соляная, 2, г. Томск, 634003, телефон (3822) 65-32-61, факс (3822) 65-24-22, e-mail: canc@tsuab.ru  
ОКПО 02069295, ОГРН 1027000882886 ИНН/КПП 7020000080/701701001

УТВЕРЖДАЮ  
Проректор университета  
по научной работе  
А.В. Цхе


« \_\_\_\_ » \_\_\_\_\_ г.

**Дизайн - проект по благоустройству территорий общего пользования города Асино  
в рамках муниципальной программы  
«Формирование современной городской среды на 2018-2022 годы»  
ОБЩЕСТВЕННОЕ ПРОСТРАНСТВО  
УЛИЦА ЛЕНИНА, 66, 70, 72**



**Руководитель проектов: зав.кафедрой дизайна архитектурной среды В.И.Коренев**

**Исполнители: Е. В. Люст  
Ю. В. Гончарова**

Схема размещения зон рекреаций, г. Асино

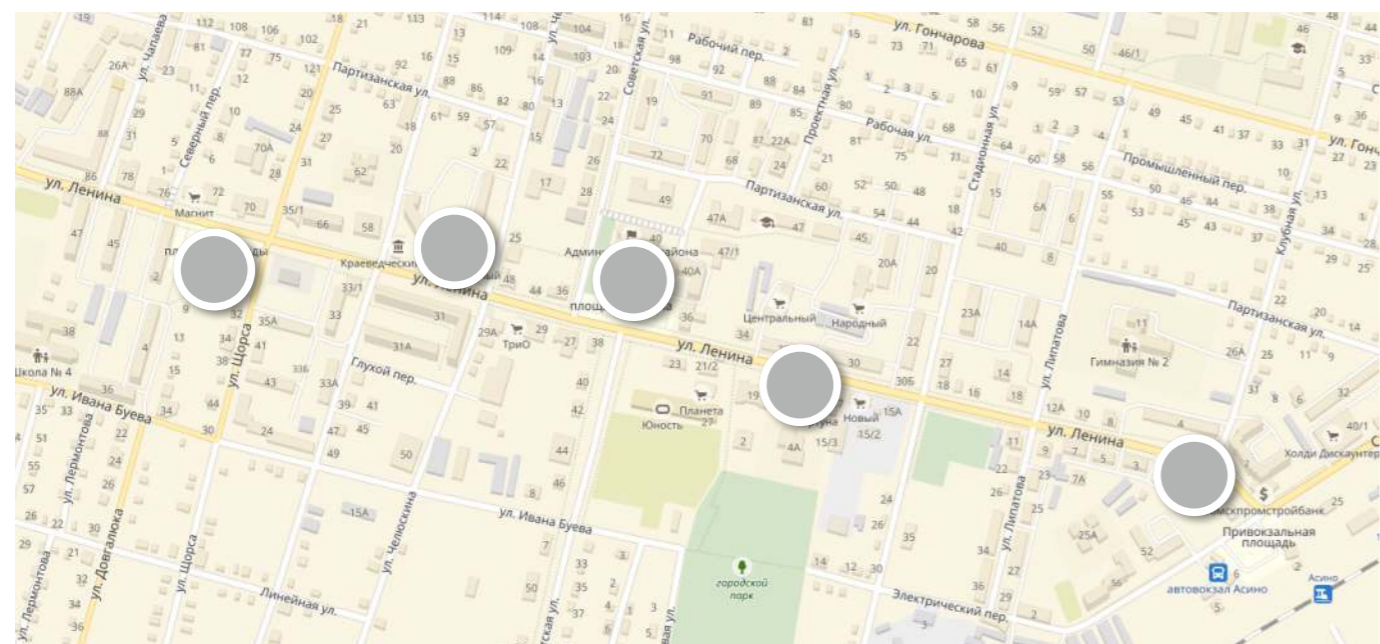

Ситуационная схема

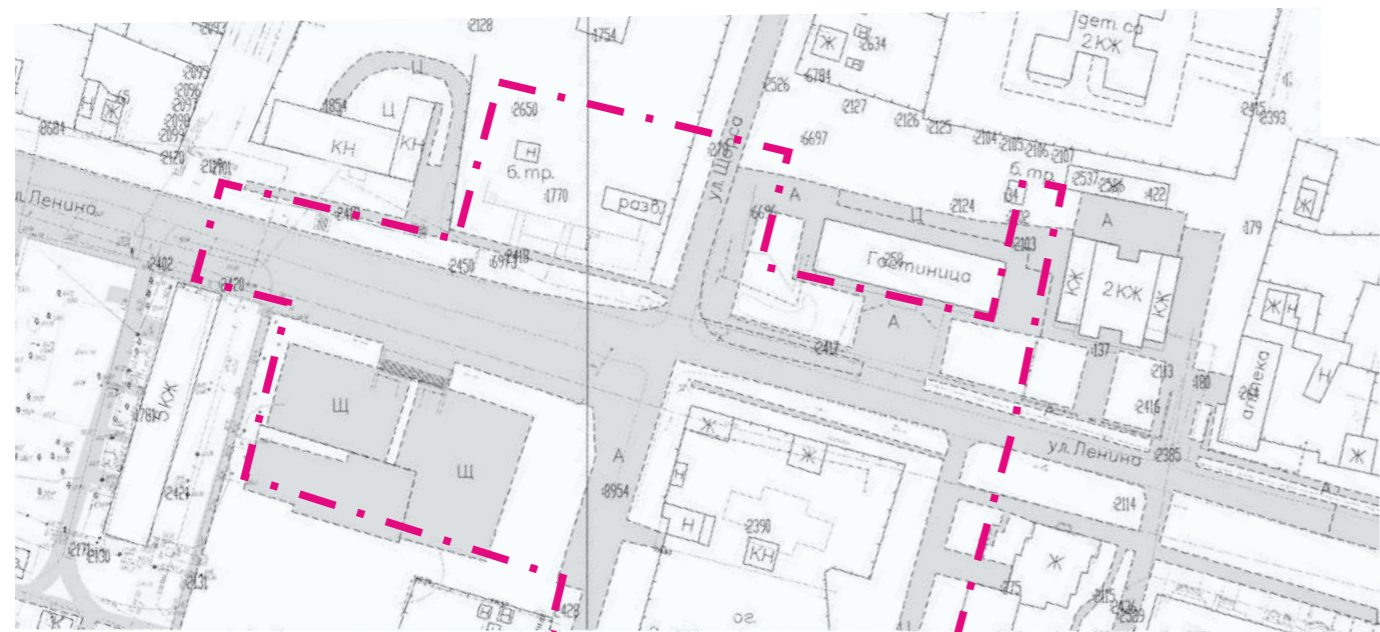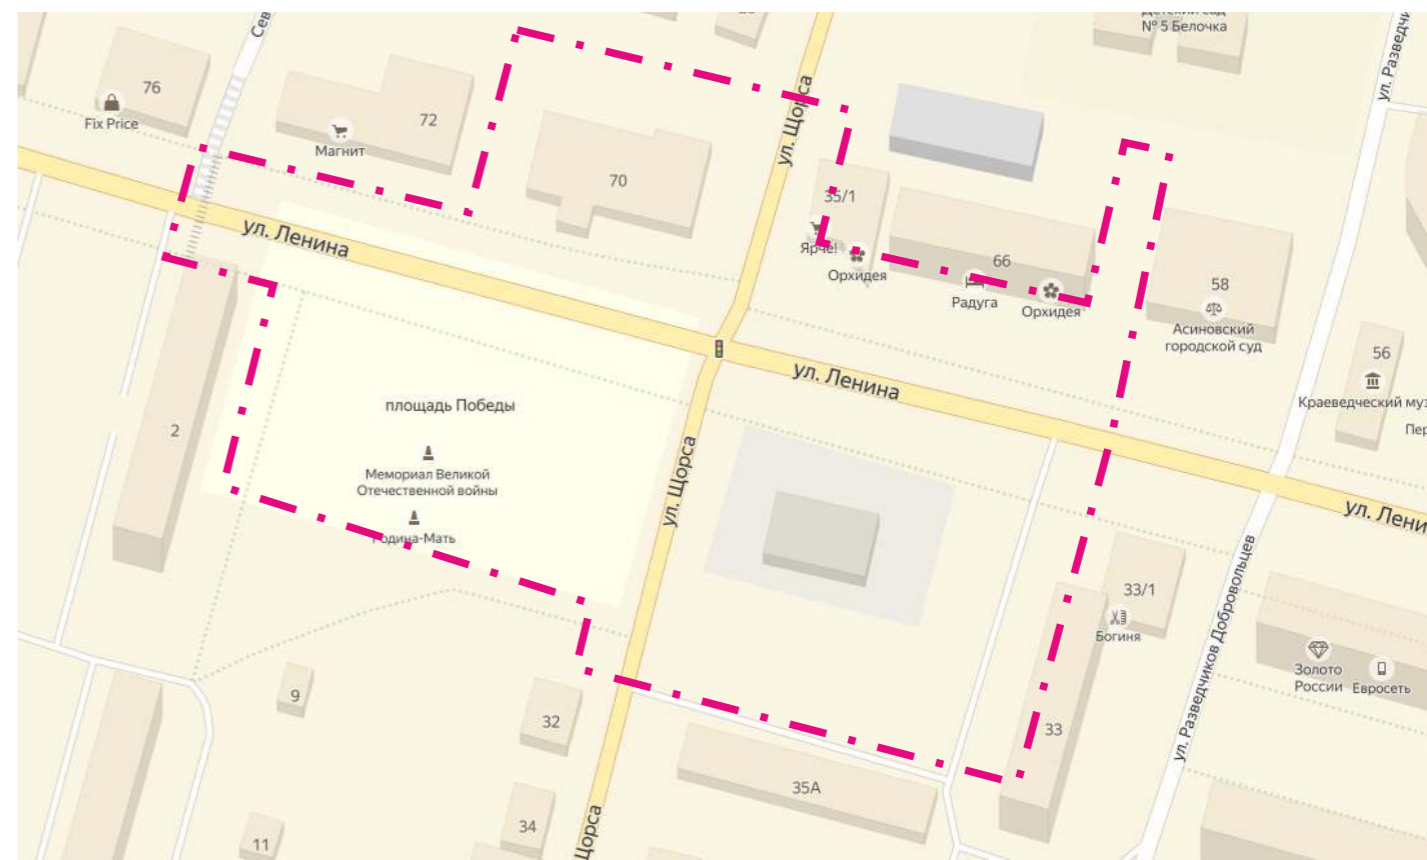


Границы проектирования

					ЭП-		
					Дизайн - проект по благоустройству территорий общего пользования города Асино в рамках муниципальной программы «Формирование современной городской среды на 2018-2022 гг.		
Рук.проекта	Корнев В.И			ОБЩЕСТВЕННОЕ ПРОСТРАНСТВО УЛИЦА ЛЕНИНА, 66, 70, 72	Стадия	Лист	Листов
Разработал	Лют Е. В. Гончарова Ю. В.				ЭП	1	5
				Общие сведения о размещении и параметрах территории	ТГАСУ, КАФ. ДИЗАЙНА АРХИТЕКТУРНОЙ СРЕДЫ		







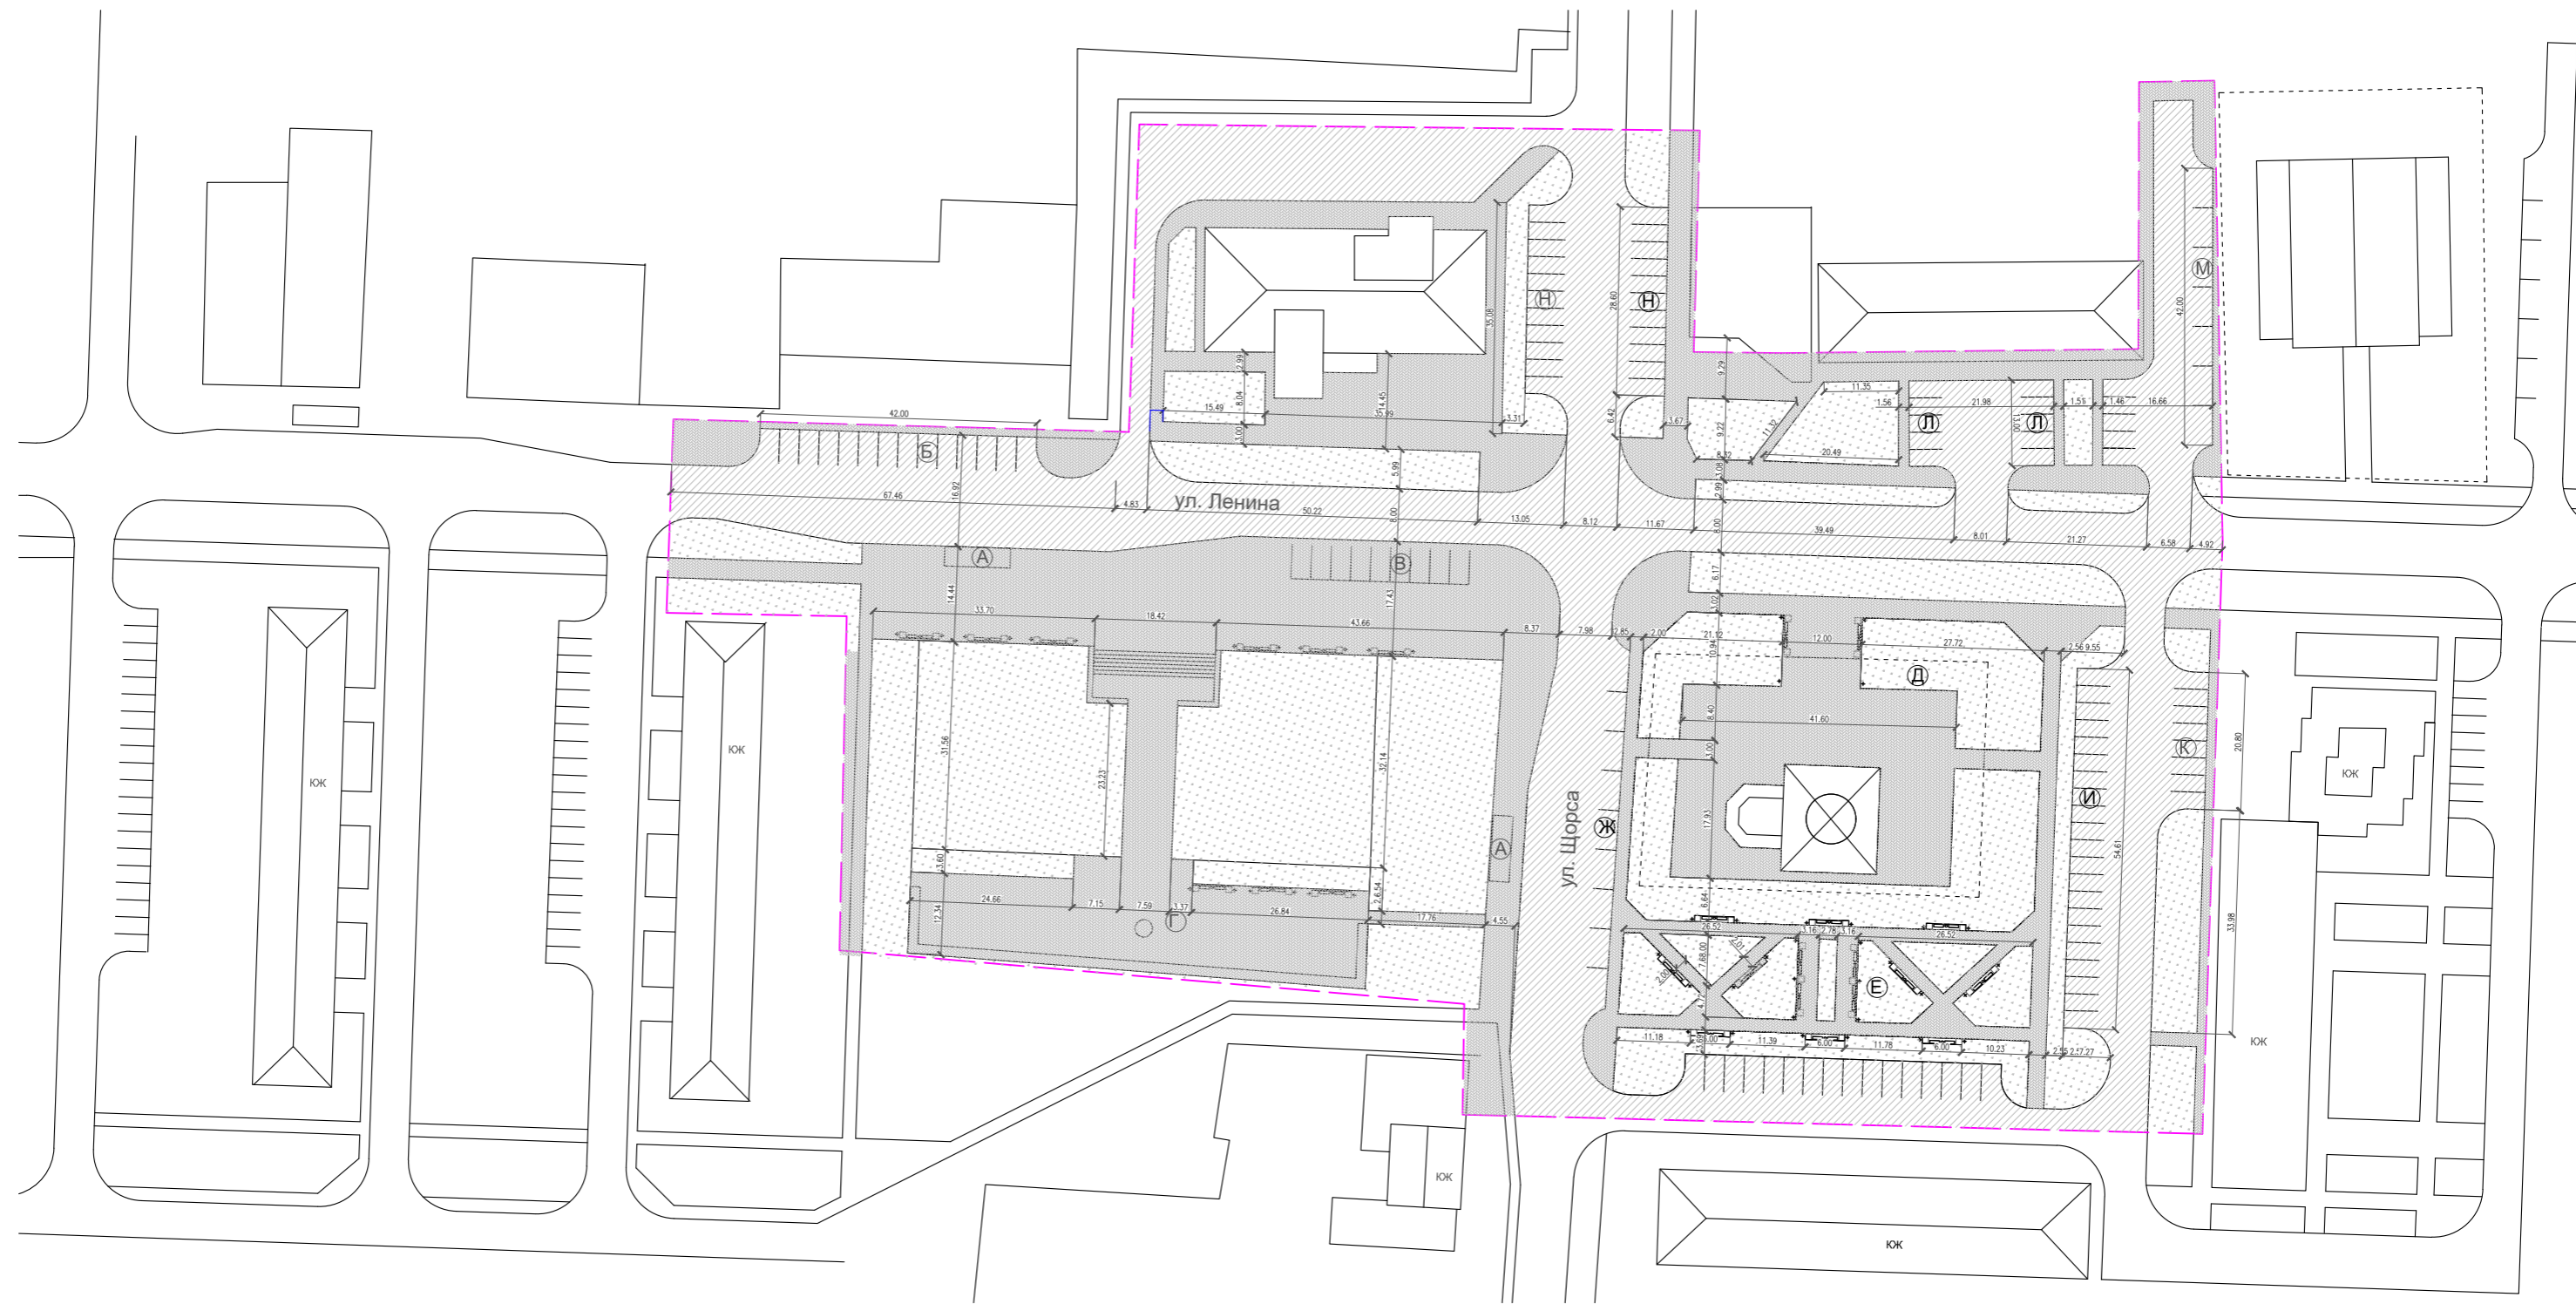


Ведомость проездов, тротуаров, площадки

Поз.	Наименование	Тип	Площадь покрытия, м <sup>2</sup>
1	Покрытие по тротуарам тип "кирпич дорожный"	1	3779,0
2	Покрытие Асфальт м <sup>2</sup> Бортовой камень БР 100.20.8.-1-1532 поз.м		7581,0
3	Площадь газонов м <sup>2</sup>		8526,0

Условные обозначения и изображения

№ п. п.	Наименование	Обозначение
1	Существующие здания	КЖ
2	Условная граница благоустраиваемой территории (Суч.=2,12Га)	— — — — —
3	Парковочное место	□



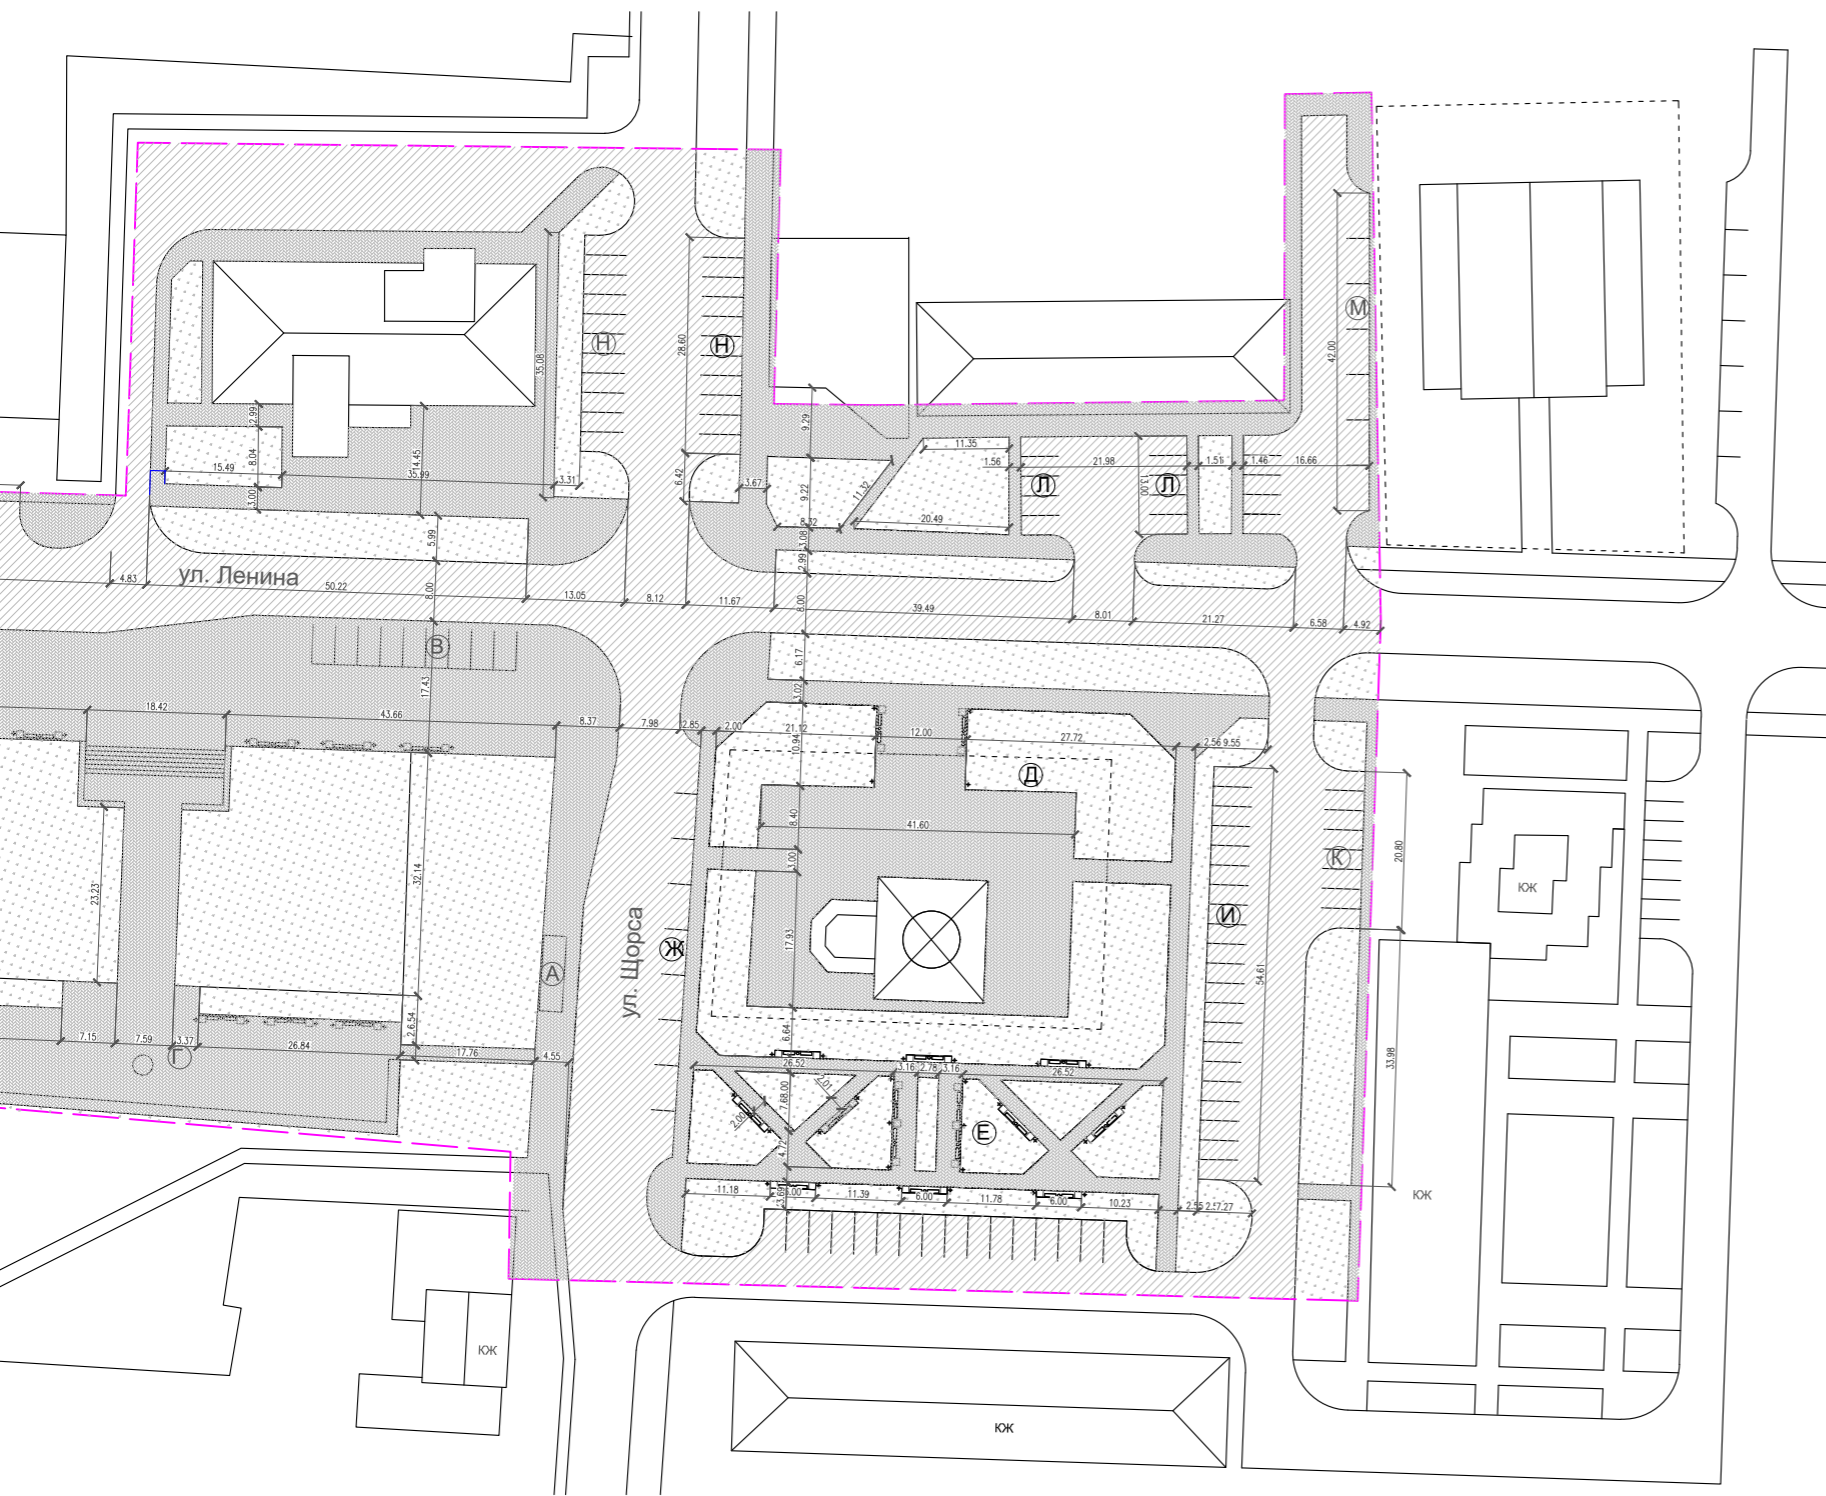

Ведомость площадок

Поз.	Наименование	Кол.	Площадь, м <sup>2</sup>
А	Остановка обществ. транспорта	2	
Б	Автостоянка на 14 машино/мест	1	252,0
В	Автостоянка на 9 машино/мест	1	162,0
Г	Площадка мемориала	1	945,0
Д	Строящийся объект "ХРАМ"	1	1810,0
Е	Площадка для отдыха	1	900,0
Ж	Автостоянка на 9 машино/мест	1	162,0
И	Автостоянка на 21 машино/мест	1	378,0
К	Автостоянка на 8 машино/мест	1	144,0
Л	Автостоянка на 5 машино/мест	2	90,0
М	Автостоянка на 7 машино/мест	1	126,0
Н	Автостоянка на 11 машино/мест	2	198,0

Ведомость малых архитектурных форм

Поз.	Обозначение	Наименование	Кол., шт.
1	≡	Диван садово-парковый на чугунных ножках	50
2	○	Урна металлическая (арт.001212 КСИЛ)	25
3	□	Ваза железобетонная (арт.001152 КСИЛ)	50
4	⊕	Уличный фонарь AL 6819 Robers	50

Условные обозначения и изображения

№ п. п.	Наименование	Обозначение
1	Существующие здания	КЖ
2	Условная граница благоустраиваемой территории (Суч.=2,12Га)	— — — — —
3	Парковочное место	□

			ЭП-			
			Дизайн - проект по благоустройству территорий общего пользования города Асино в рамках муниципальной программы «Формирование современной городской среды на 2018-2022 гг.			
Рук.проекта	Корнев В.И		<b>ОБЩЕСТВЕННОЕ ПРОСТРАНСТВО УЛИЦА ЛЕНИНА, 66, 70, 72</b>	Стадия	Лист	Листов
Разработал	Люст Е. В. Гончарова Ю. В.			ЭП	3	5
			Проектное предложение, генеральный план М 1:1000	ТГАСУ, КАФ. ДИЗАЙНА АРХИТЕКТУРНОЙ СРЕДЫ		





Уличный фонарь  
AL 6819 Roberts

Диван садово-парковый  
на чугунных ножках



001212 - Урна  
металлическая  
Металлическая  
цилиндрическая урна  
выполнена в виде  
металлического каркаса из  
вертикальных полос  
шириной 25 мм,  
соединенных ободками, на  
круглом металлическом  
основании с 4 ножками.

ПЛАН  
250  
700



001152 - Ваза  
железобетонная  
Монолитная квадратная  
железобетонная окрашенная  
ваза.

ПЛАН  
800  
800  
350

**ПРОЕКТНОЕ ПРЕДЛОЖЕНИЕ.**

Дизайн-проектом площадки перед жилым зданием с административными помещениями по адресу ул. Ленина, 66, 70, 72 предусмотрено следующее:

1. устройство дополнительных тротуаров с покрытием из брусчатки;
2. устройство площадок для отдыха;
3. устройства парковок на 17 машиномест.

									ЭП-		
									Дизайн - проект по благоустройству территорий общего пользования города Асино в рамках муниципальной программы «Формирование современной городской среды на 2018-2022 гг.		
Рук.проекта	Корнев В.И								Стадия	Лист	Листов
Разработал	Люст Е. В.								ЭП	4	5
	Гончарова Ю. В.								ОБЩЕСТВЕННОЕ ПРОСТРАНСТВО УЛИЦА ЛЕНИНА, 66, 70, 72		
									Проектное предложение, эскизная визуализация		
									ТГАСУ, КАФ. ДИЗАЙНА АРХИТЕКТУРНОЙ СРЕДЫ		





						ЭП-		
						Дизайн - проект по благоустройству территорий общего пользования города Асино в рамках муниципальной программы «Формирование современной городской среды на 2018-2022 гг.		
Рук.проекта	Корнев В.И				ОБЩЕСТВЕННОЕ ПРОСТРАНСТВО УЛИЦА ЛЕНИНА, 48, 50,50А	Стадия	Лист	Листов
Разработал	Лют Е. В. Гончарова Ю. В.					ЭП	5	5
					Проектное предложение, эскизная визуализация	ТГАСУ, КАФ. ДИЗАЙНА АРХИТЕКТУРНОЙ СРЕДЫ		