



Министерство образования и науки Российской Федерации
Федеральное государственное бюджетное образовательное учреждение высшего образования
"ТОМСКИЙ ГОСУДАРСТВЕННЫЙ АРХИТЕКТУРНО-СТРОИТЕЛЬНЫЙ УНИВЕРСИТЕТ"

пл. Соляная, 2, г. Томск, 634003, телефон (3822) 65-32-61, факс (3822) 65-24-22, e-mail: canc@tsuab.ru
ОКПО 02069295, ОГРН 1027000882886 ИНН/КПП 7020000080/701701001

**Дизайн - проект по благоустройству территорий общего пользования города Асино
в рамках муниципальной программы
«Формирование современной городской среды на 2018-2022 годы»
ОБЩЕСТВЕННОЕ ПРОСТРАНСТВО
УЛИЦА ЛЕНИНА, 48, 50, 50А**

**Заказчик: Администрация Асиновского городского поселения
Проектировщик: ФГБОУ ВО «Томский государственный архитектурно-строительный университет»**



Министерство образования и науки Российской Федерации
Федеральное государственное бюджетное образовательное учреждение высшего образования
"ТОМСКИЙ ГОСУДАРСТВЕННЫЙ АРХИТЕКТУРНО-СТРОИТЕЛЬНЫЙ УНИВЕРСИТЕТ"

пл. Соляная, 2, г. Томск, 634003, телефон (3822) 65-32-61, факс (3822) 65-24-22, e-mail: canc@tsuab.ru
ОКПО 02069295, ОГРН 1027000882886 ИНН/КПП 7020000080/701701001

УТВЕРЖДАЮ
Проректор университета
по научной работе
А.В. Цхе


« ____ » _____ г.

**Дизайн - проект по благоустройству территорий общего пользования города Асино
в рамках муниципальной программы
«Формирование современной городской среды на 2018-2022 годы»
ОБЩЕСТВЕННОЕ ПРОСТРАНСТВО
УЛИЦА ЛЕНИНА, 48, 50, 50А**


Руководитель проектов: зав.кафедрой дизайна архитектурной среды В.И.Коренев

**Исполнители: Е. В. Люст
Ю. В. Гончарова**


Схема размещения зон рекреаций, г. Асино

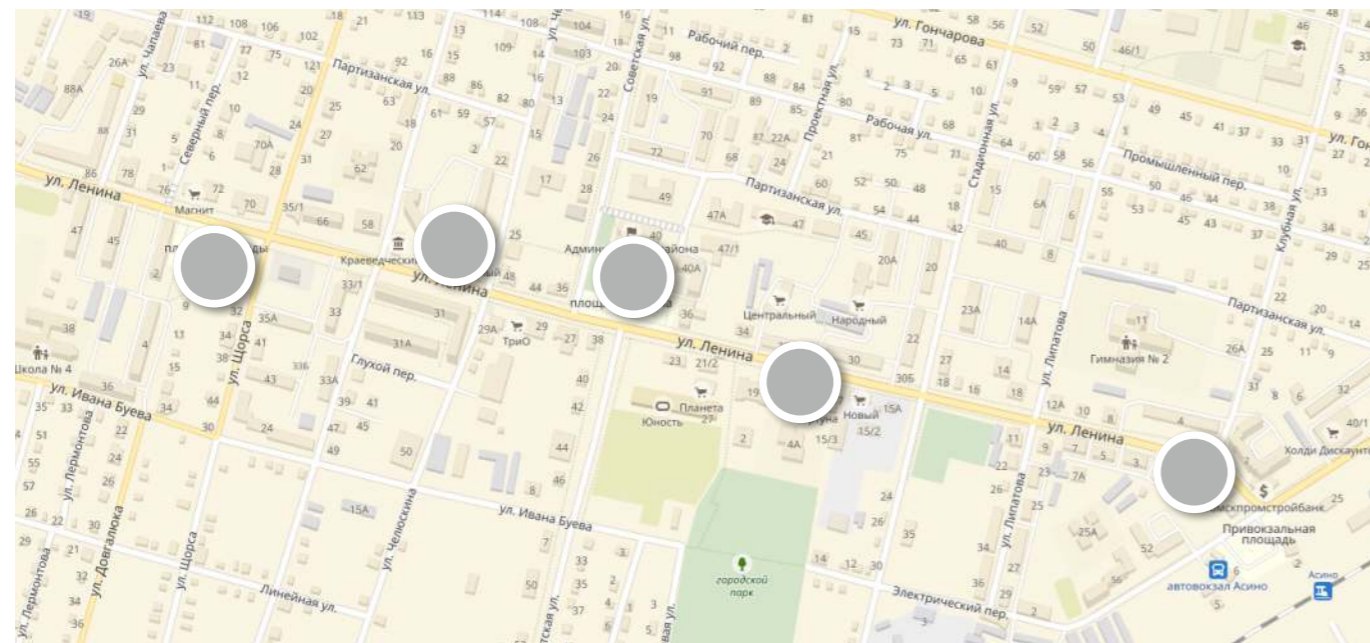

Ситуационная схема

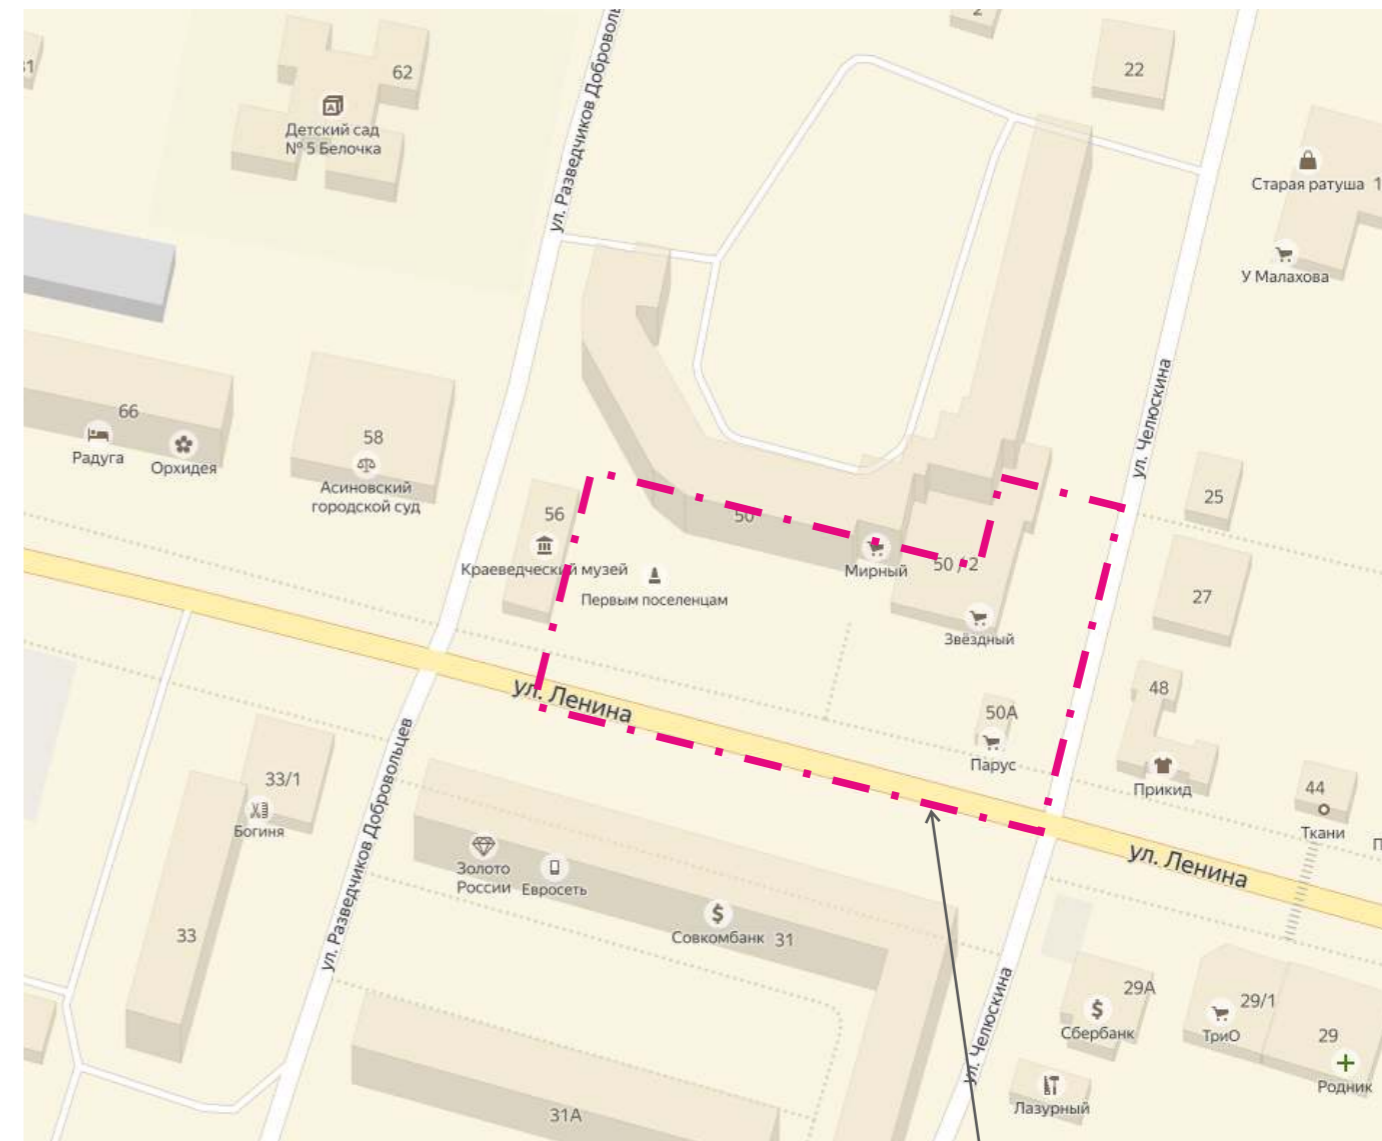

Границы проектирования

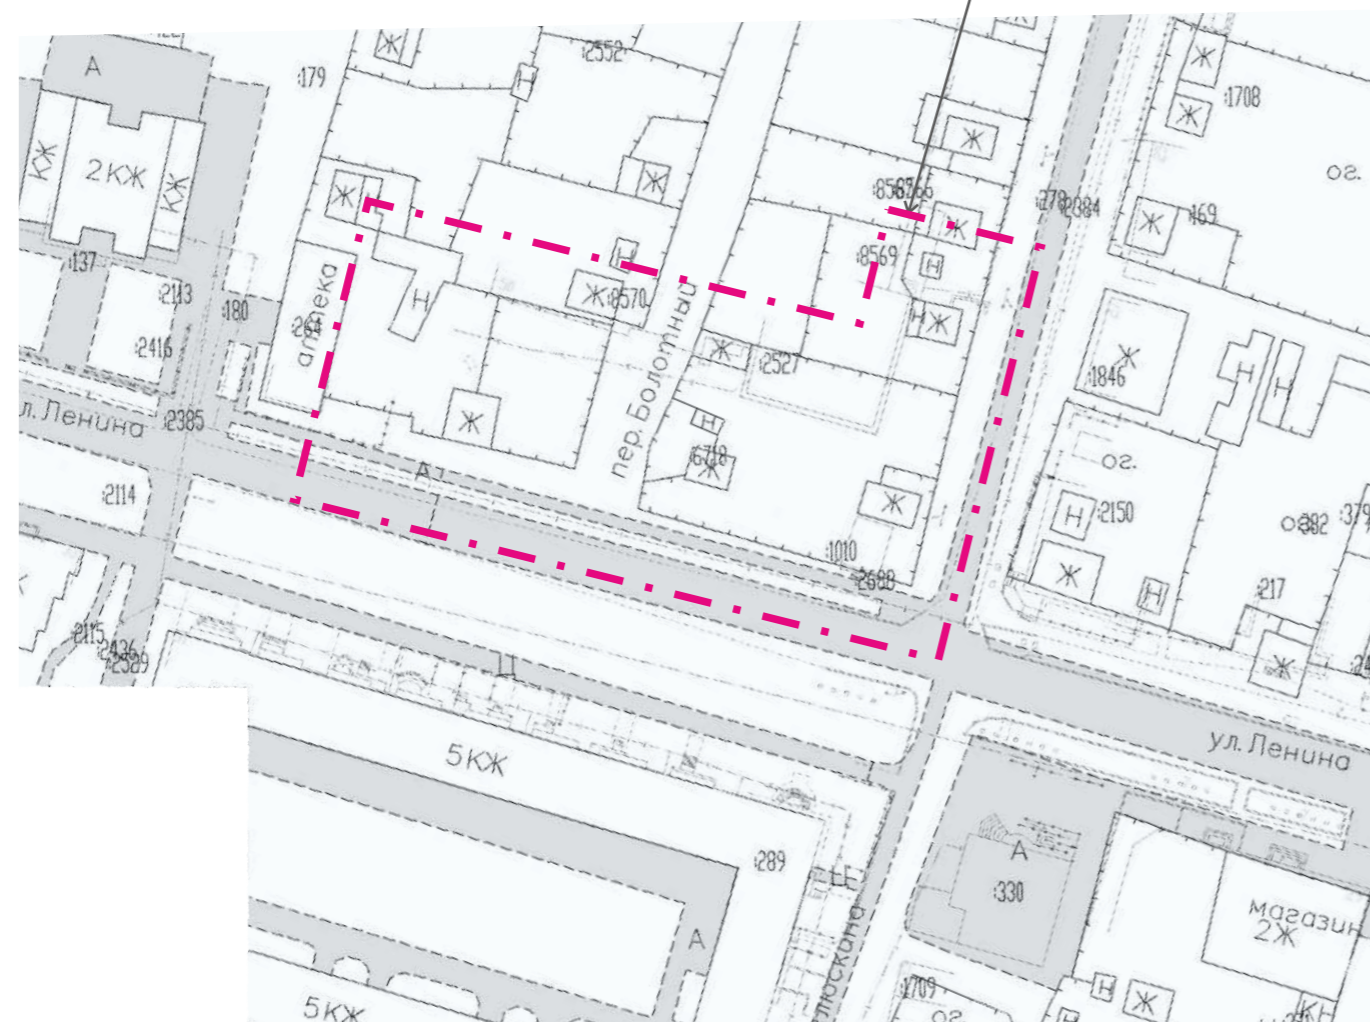


Границы проектирования

			ЭП-			
			Дизайн - проект по благоустройству территорий общего пользования города Асино в рамках муниципальной программы «Формирование современной городской среды на 2018-2022 гг.»			
Рук.проекта	Корнев В.И		ОБЩЕСТВЕННОЕ ПРОСТРАНСТВО УЛИЦА ЛЕНИНА, 48, 50,50А	Стадия	Лист	Листов
Разработал	Люст Е. В. Гончарова Ю. В.			ЭП	1	5
			Общие сведения о размещении и параметрах территории		ТГАСУ, КАФ. ДИЗАЙНА АРХИТЕКТУРНОЙ СРЕДЫ	



Генеральный план.

ул. Разведчиков - Добровольцев

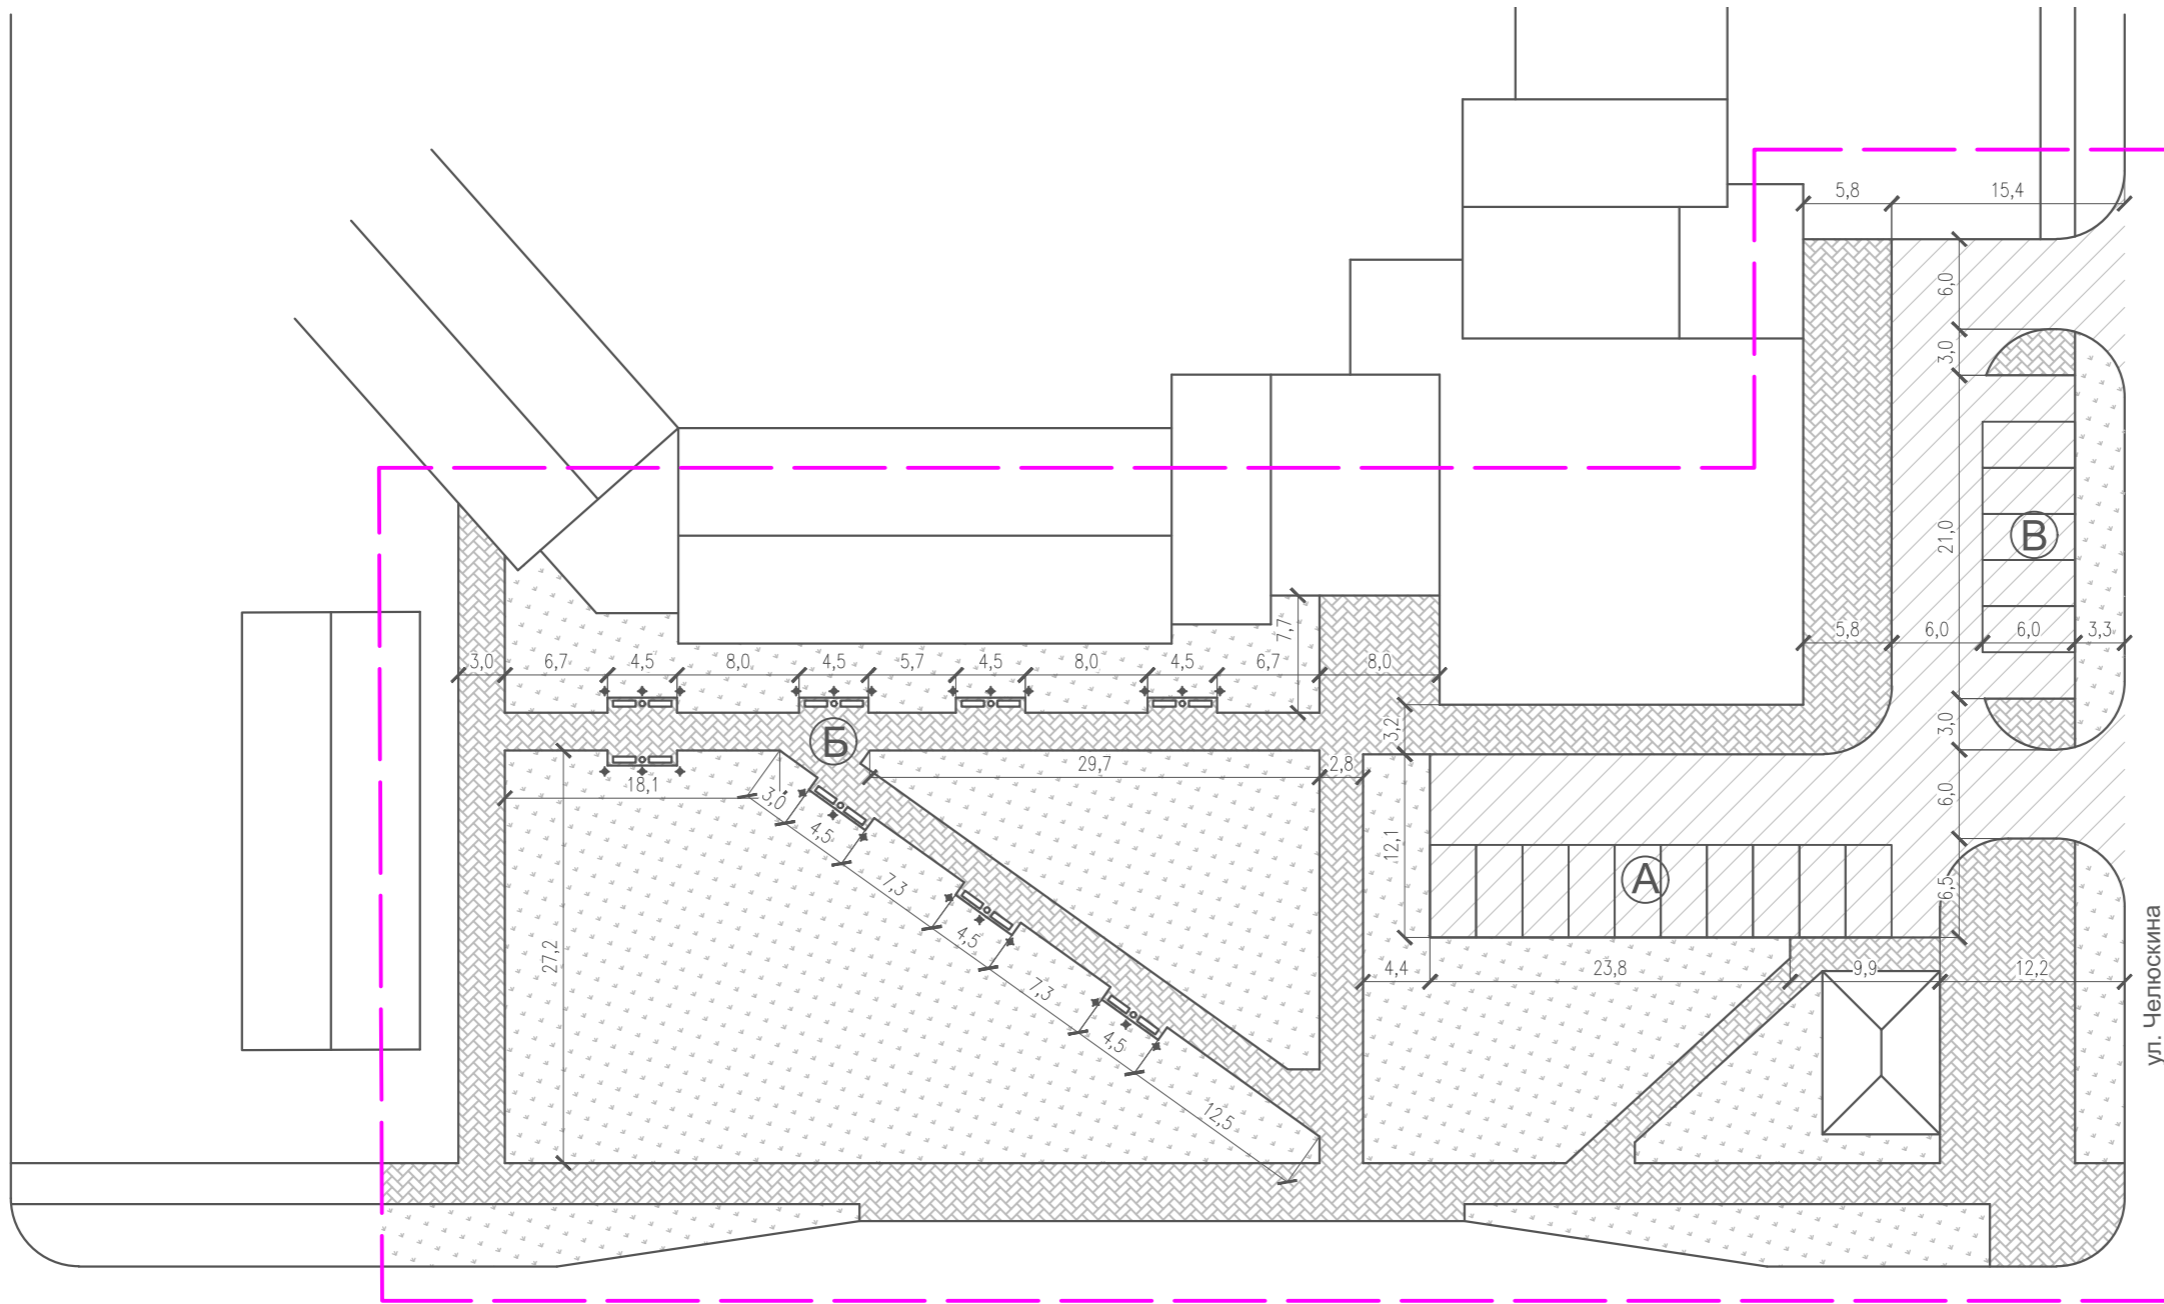


ул. Ленина

ул. Челюскина

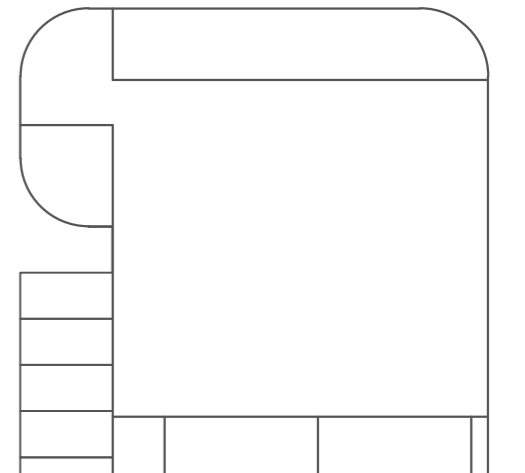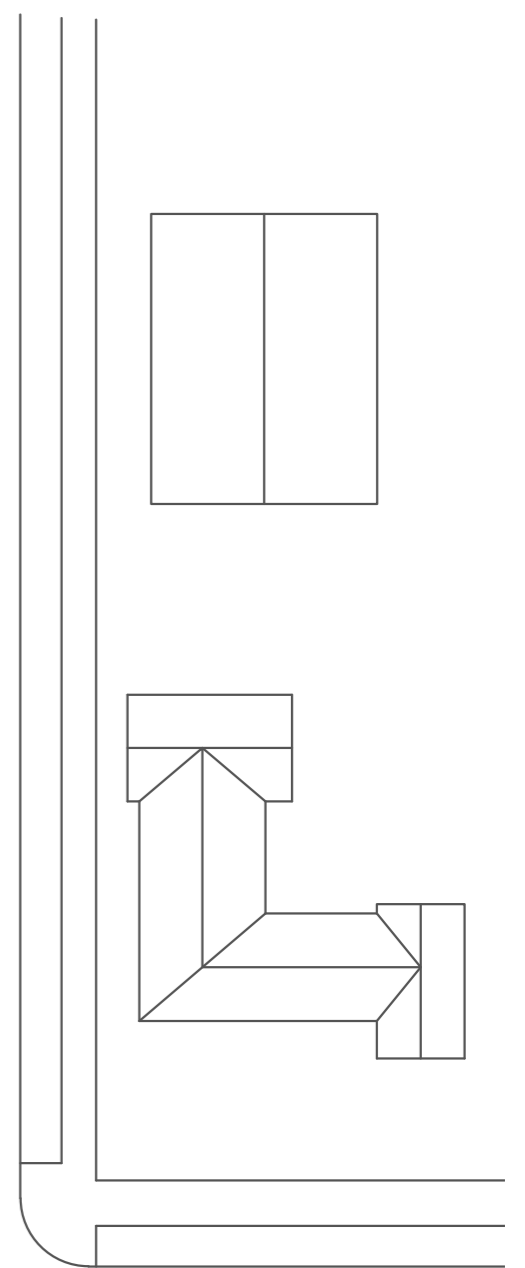

Рук.проект
Разработ

Генеральный план.

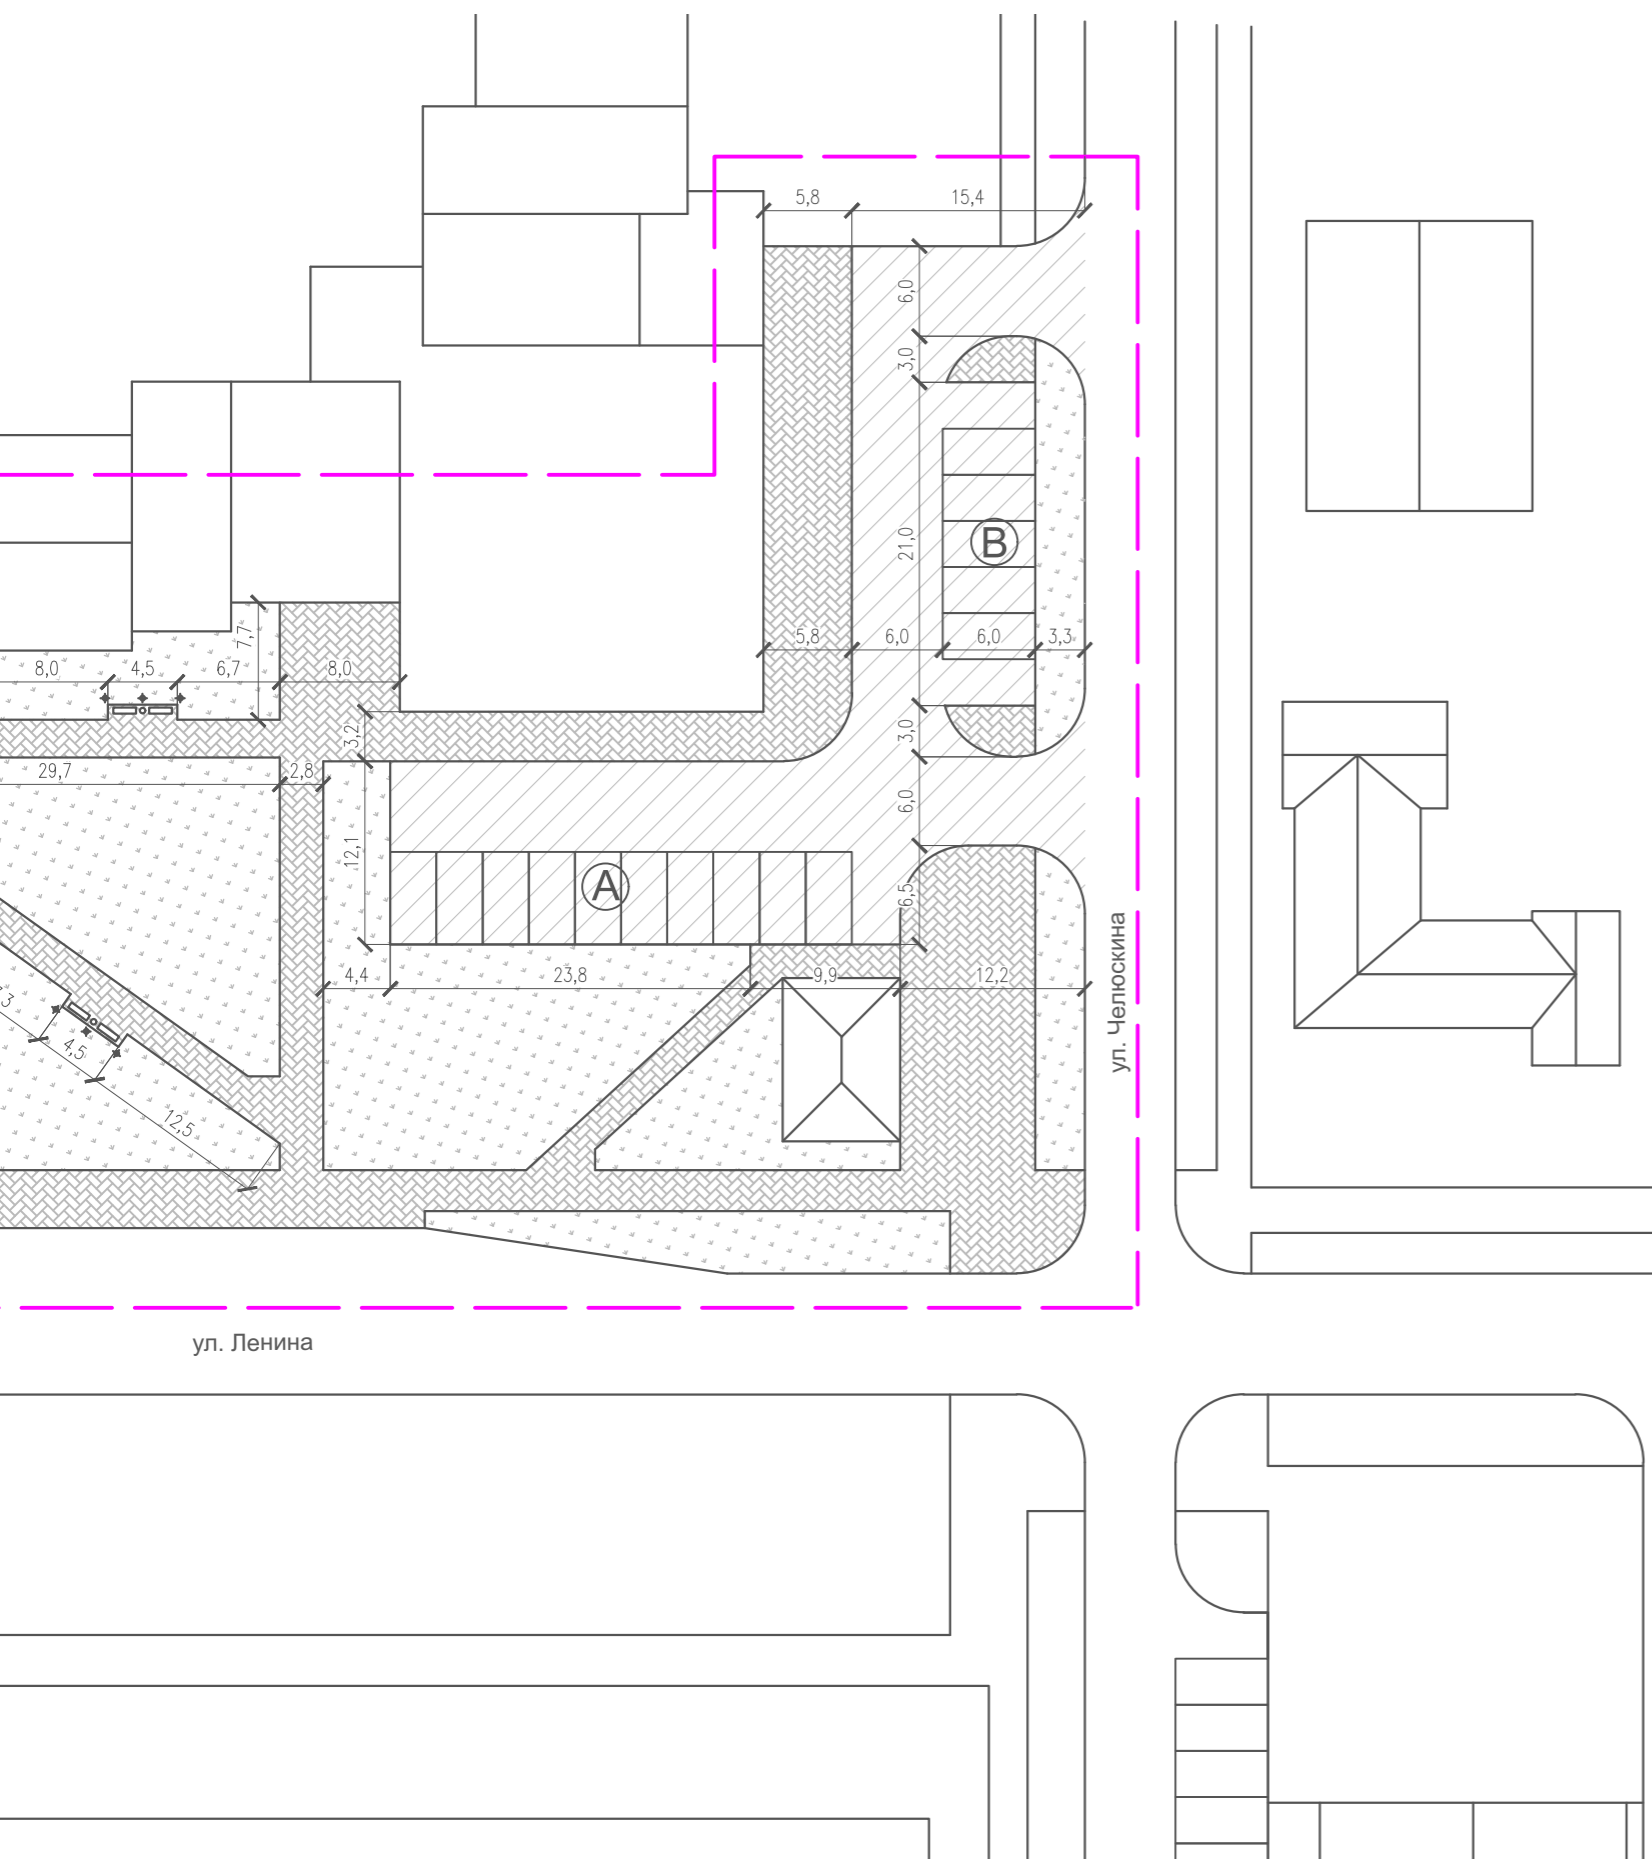

Ведомость проездов, тротуаров, площадки

Поз.	Наименование	Тип	Площадь покрытия, м ²
1	Покрытие по проездам асфальтобет Бортовой камень БР 100.30.15		995,2
2	Покрытие по тротуарам тип кирпич дорожный Бортовой камень БР 100.20.8.-1-1		1525,3
3	Площадь газонов м ²		2260,4

Условные обозначения и изображения

№ п. п.	Наименование	Обозначение
1	Существующие здания	
2	Условная граница благоустраиваемой территории	
3	Паковочное место	

Ведомость площадок

Поз.	Наименование	Кол.	Площадь, м ²
А	Автостоянка на 11 машино/мест	1	198,0
Б	Площадка для отдыха	1	185,1
В	Автостоянка на 7 машино/мест	1	126,0

Ведомость малых архитектурных форм

Поз.	Обозначение	Наименование	Кол., шт.
1		Скамья "Тенистая" СКТ-1-7	16
2		Урна деревянная "Эlegant"	8
3		Фонарь 5.ОГО7.2.0.V38-31_1 h=2.140	24

ЭП-						
Дизайн - проект по благоустройству территорий общего пользования города Асино в рамках муниципальной программы «Формирование современной городской среды на 2018-2022 гг.						
Рук.проекта	Корнев В.И	ОБЩЕСТВЕННОЕ ПРОСТРАНСТВО УЛИЦА ЛЕНИНА, 48, 50, 50А		Стадия	Лист	Листов
Разработал	Лют Е. В. Гончарова Ю. В.			ЭП	3	5
Проектное предложение, генеральный план				ТГАСУ, КАФ. ДИЗАЙНА АРХИТЕКТУРНОЙ СРЕДЫ		



ПРОЕКТНОЕ ПРЕДЛОЖЕНИЕ.

Дизайн-проектом площадки перед жилым зданием с административными помещениями по адресу ул. Ленина, 50 предусмотрено следующее:

1. устройство дополнительных тротуаров с покрытием из брусчатки;
2. устройство площадок для отдыха;
3. устройства парковок на 17 машиномест.

				ЭП-			
				Дизайн - проект по благоустройству территорий общего пользования города Асино в рамках муниципальной программы «Формирование современной городской среды на 2018-2022 гг.			
Рук.проекта	Корнев В.И			ОБЩЕСТВЕННОЕ ПРОСТРАНСТВО УЛИЦА ЛЕНИНА, 48, 50,50А	Стадия	Лист	Листов
Разработал	Люст Е. В. Гончарова Ю. В.				ЭП	4	5
				Проектное предложение, эскизная визуализация	ТГАСУ, КАФ. ДИЗАЙНА АРХИТЕКТУРНОЙ СРЕДЫ		

